



STATO SOVRAPPOSTO

AREE ESONDAZIONE PER EVENTI CON Tr 30 (Scala 1:10.000)

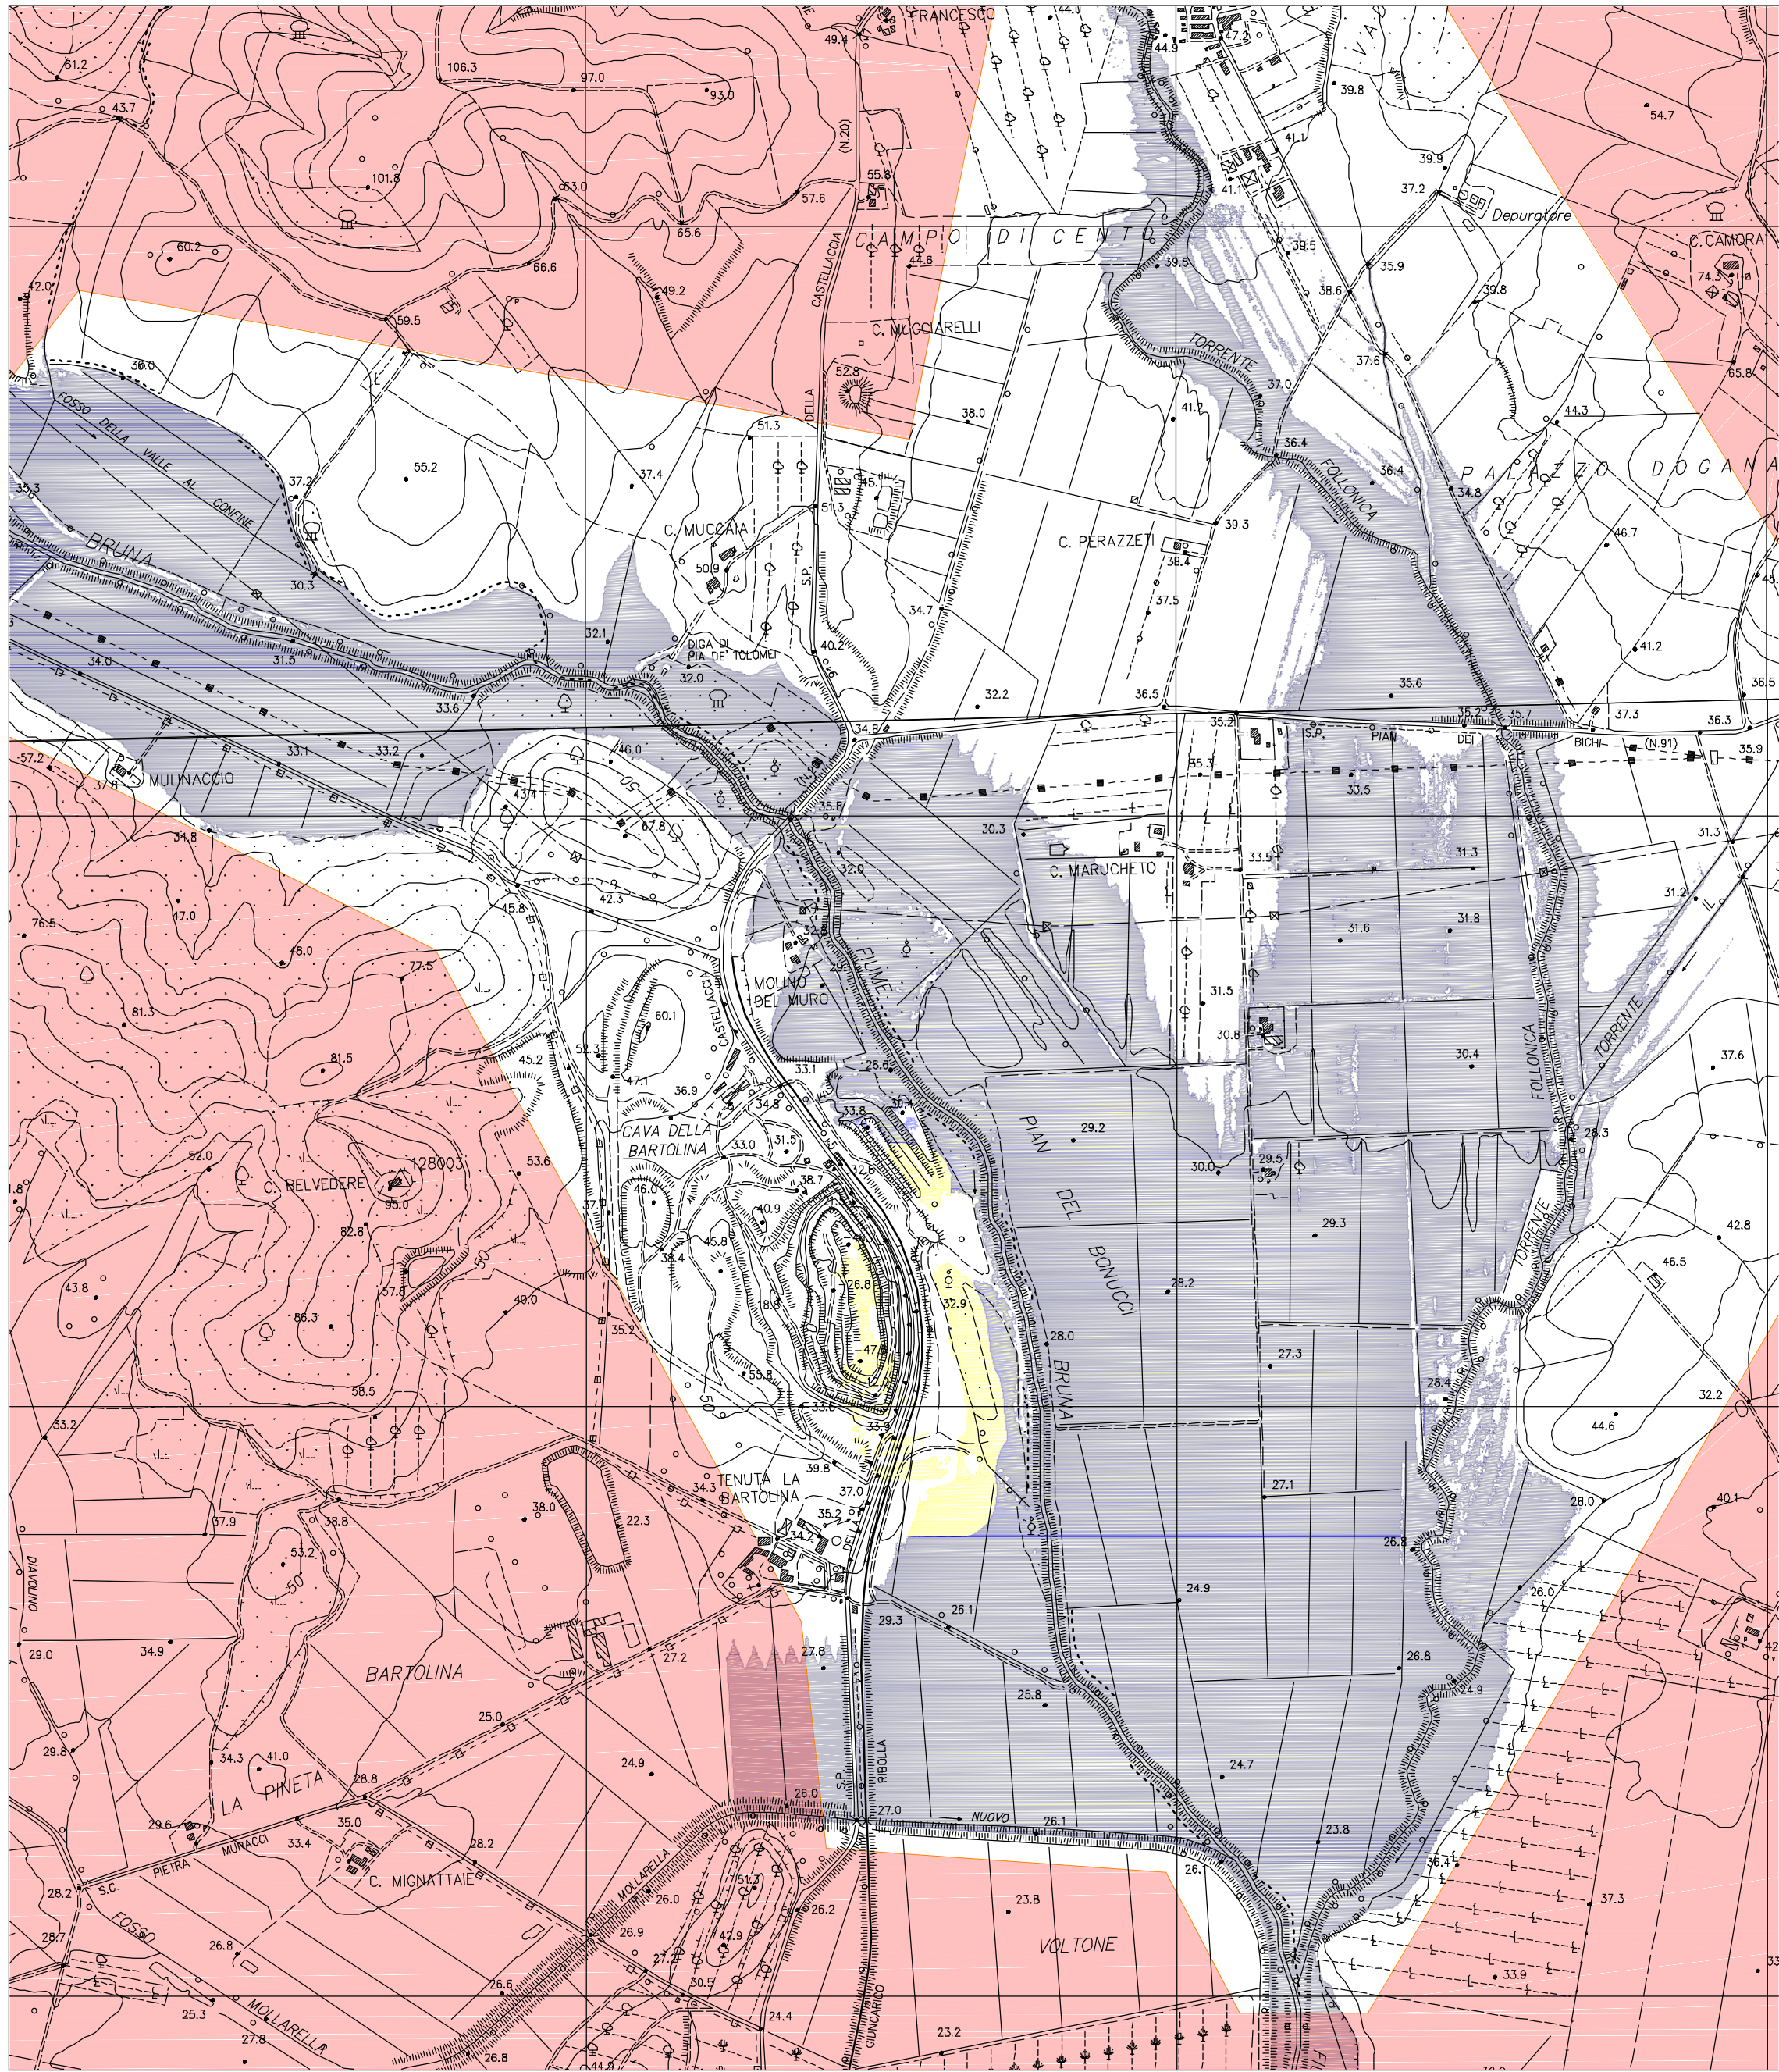


STATO SOVRAPPOSTO

AREE ESONDAZIONE PER EVENTI CON Tr 200 (Scala 1:10.000)

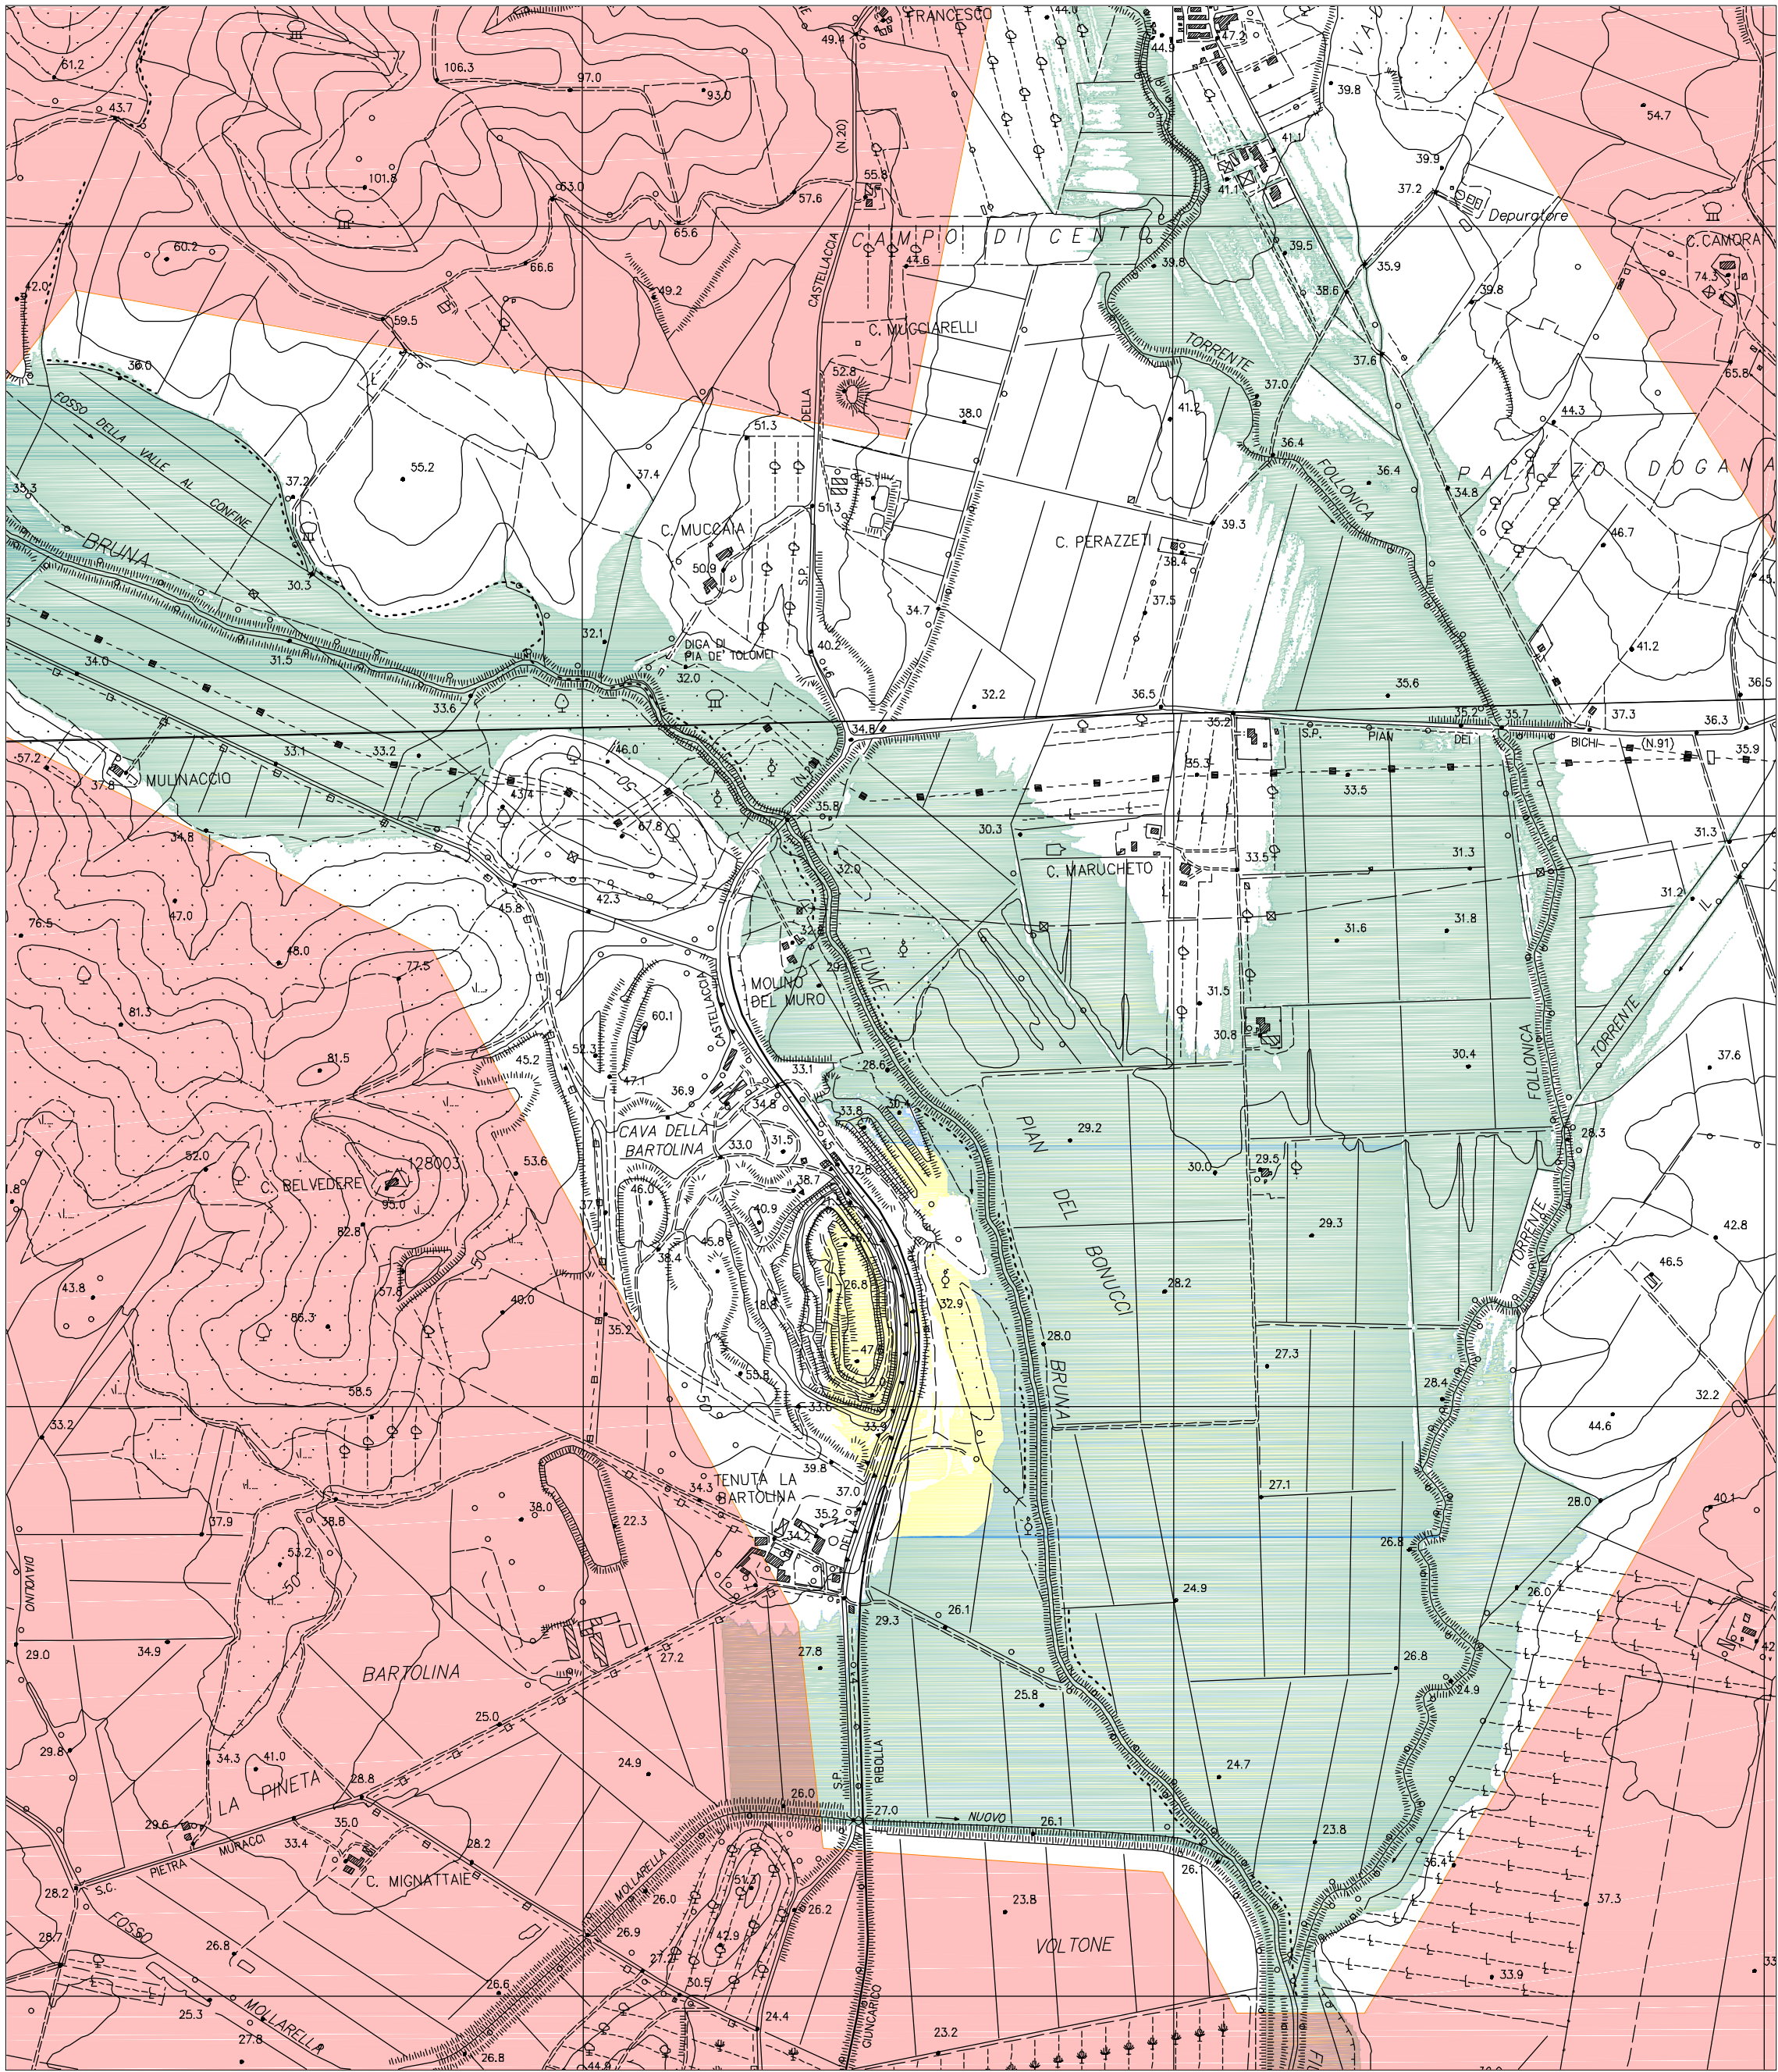


STATO SOVRAPPOSTO

AREE ESONDAZIONE PER EVENTI CON Tr 500 (Scala 1:10.000)

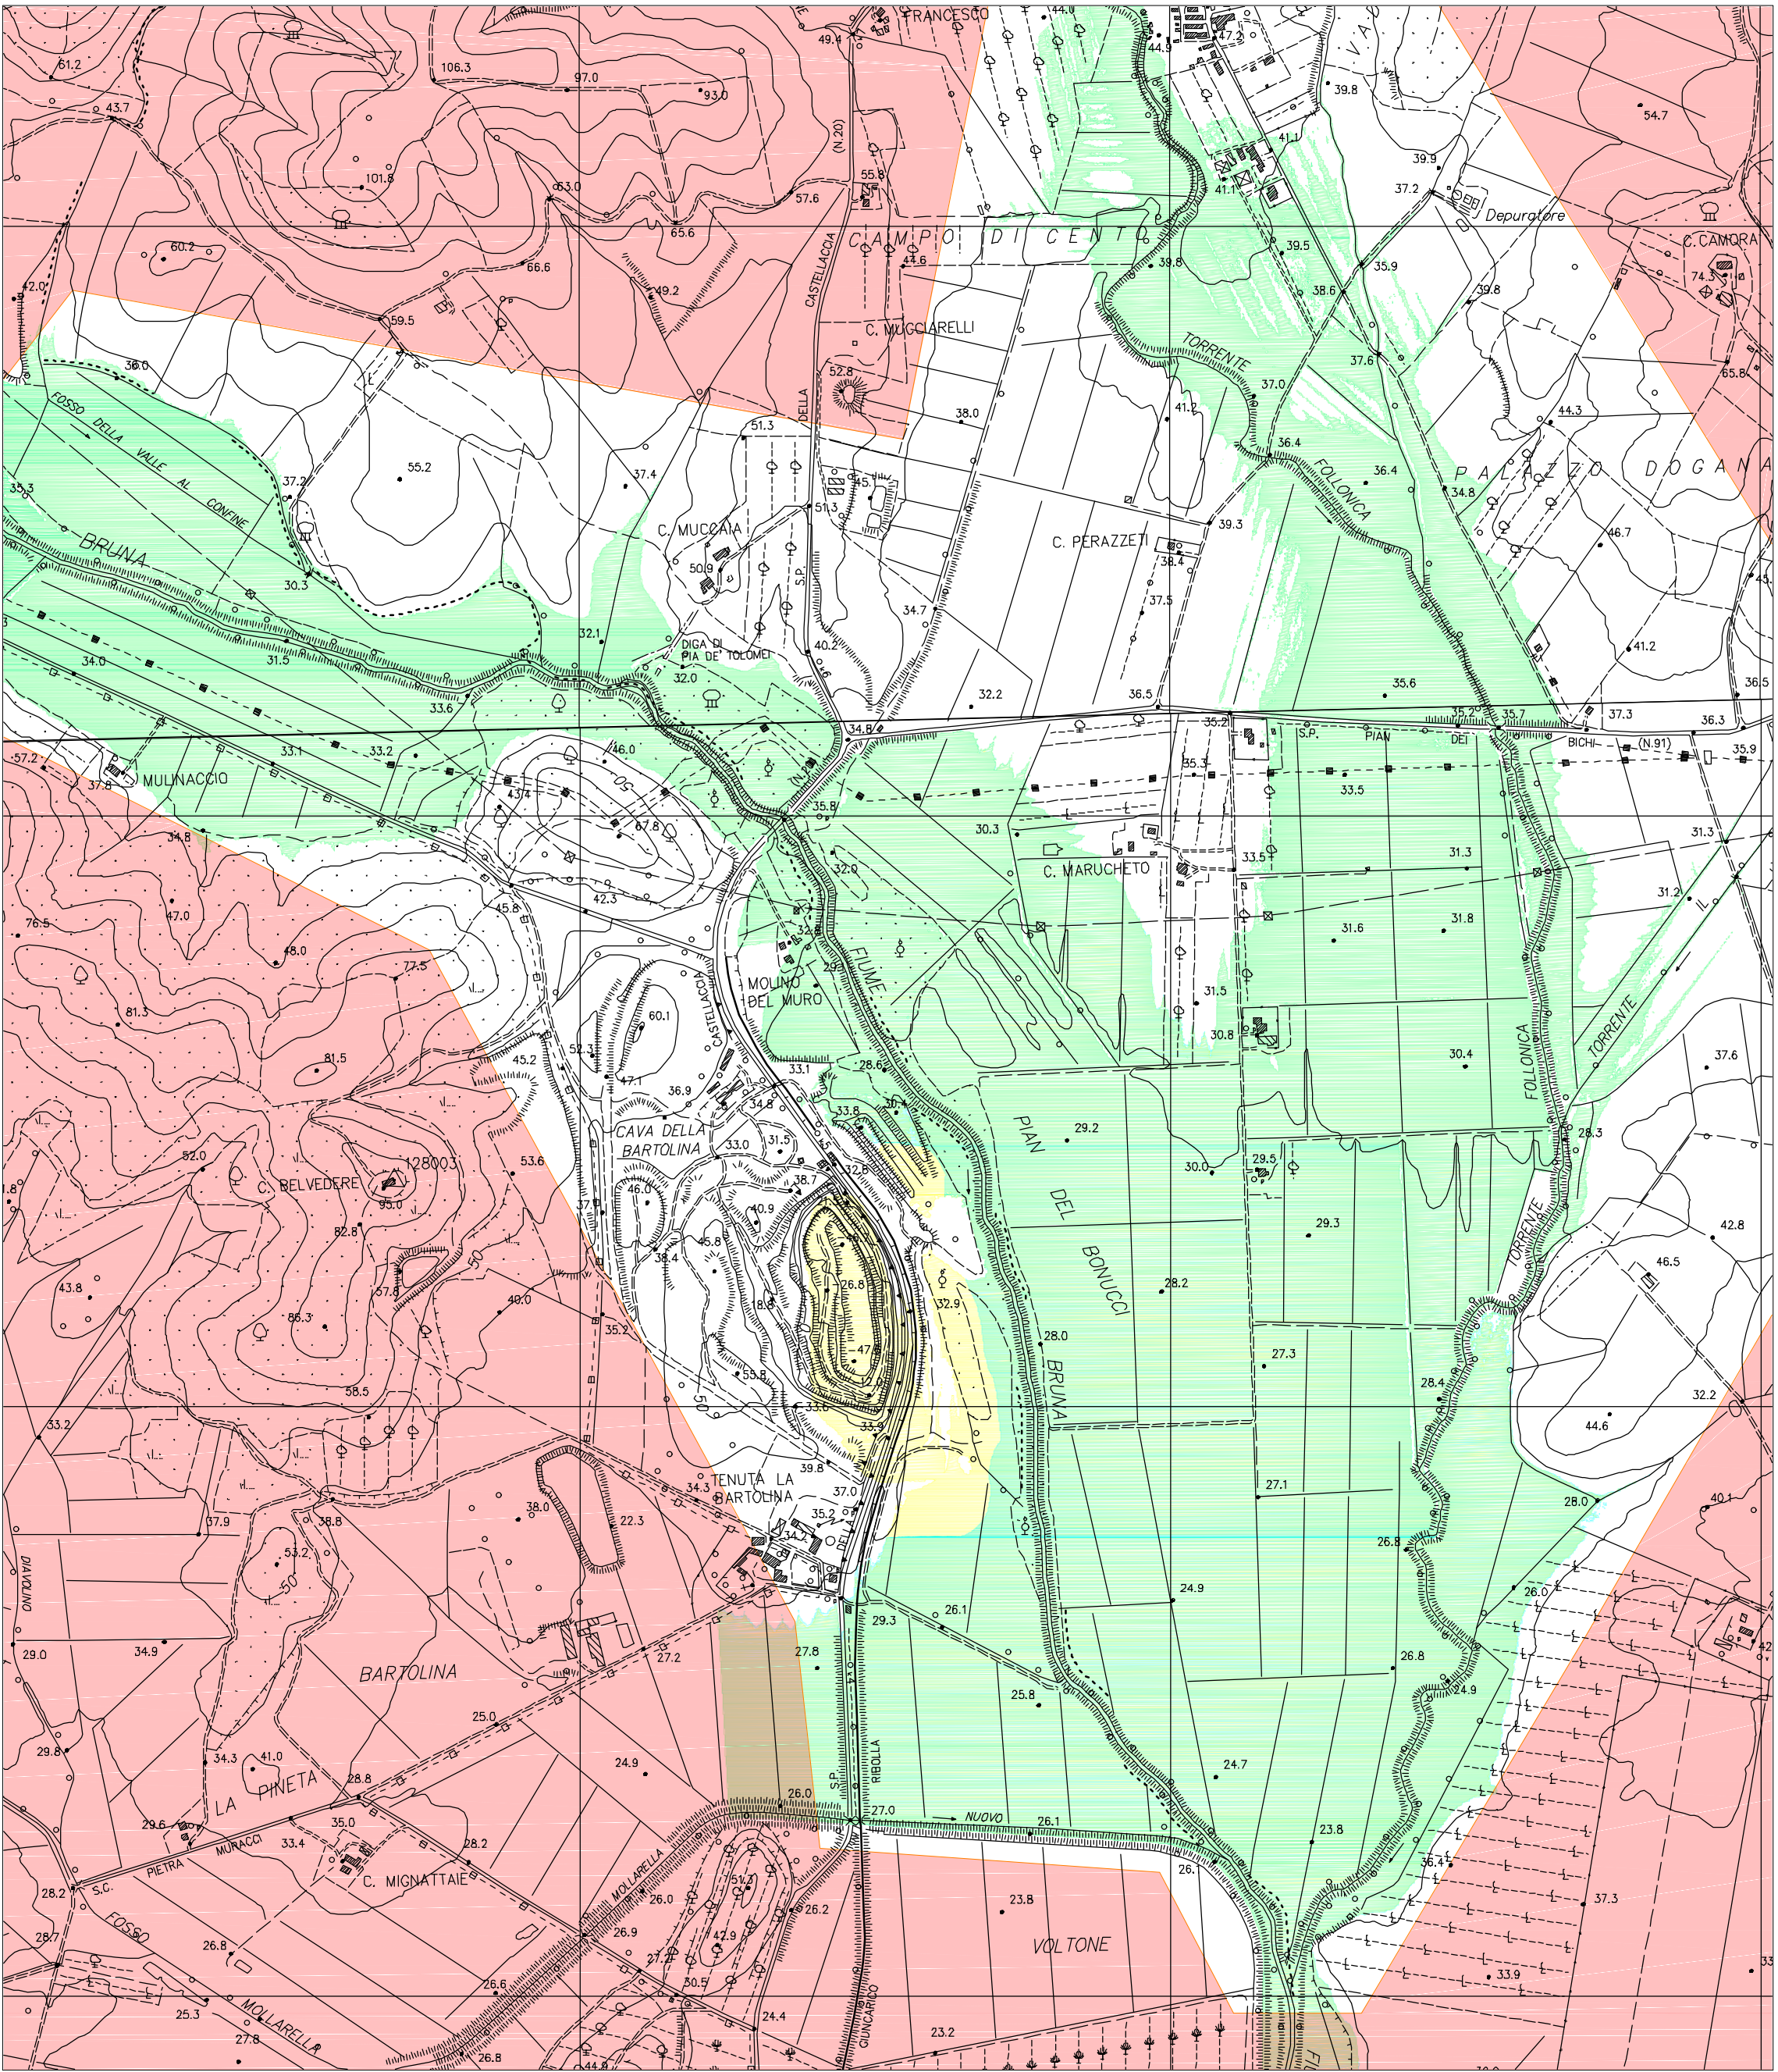


STATO SOVRAPPOSTO

AREE ESONDAZIONE CON Tr 30 (Scala 1:2.000)

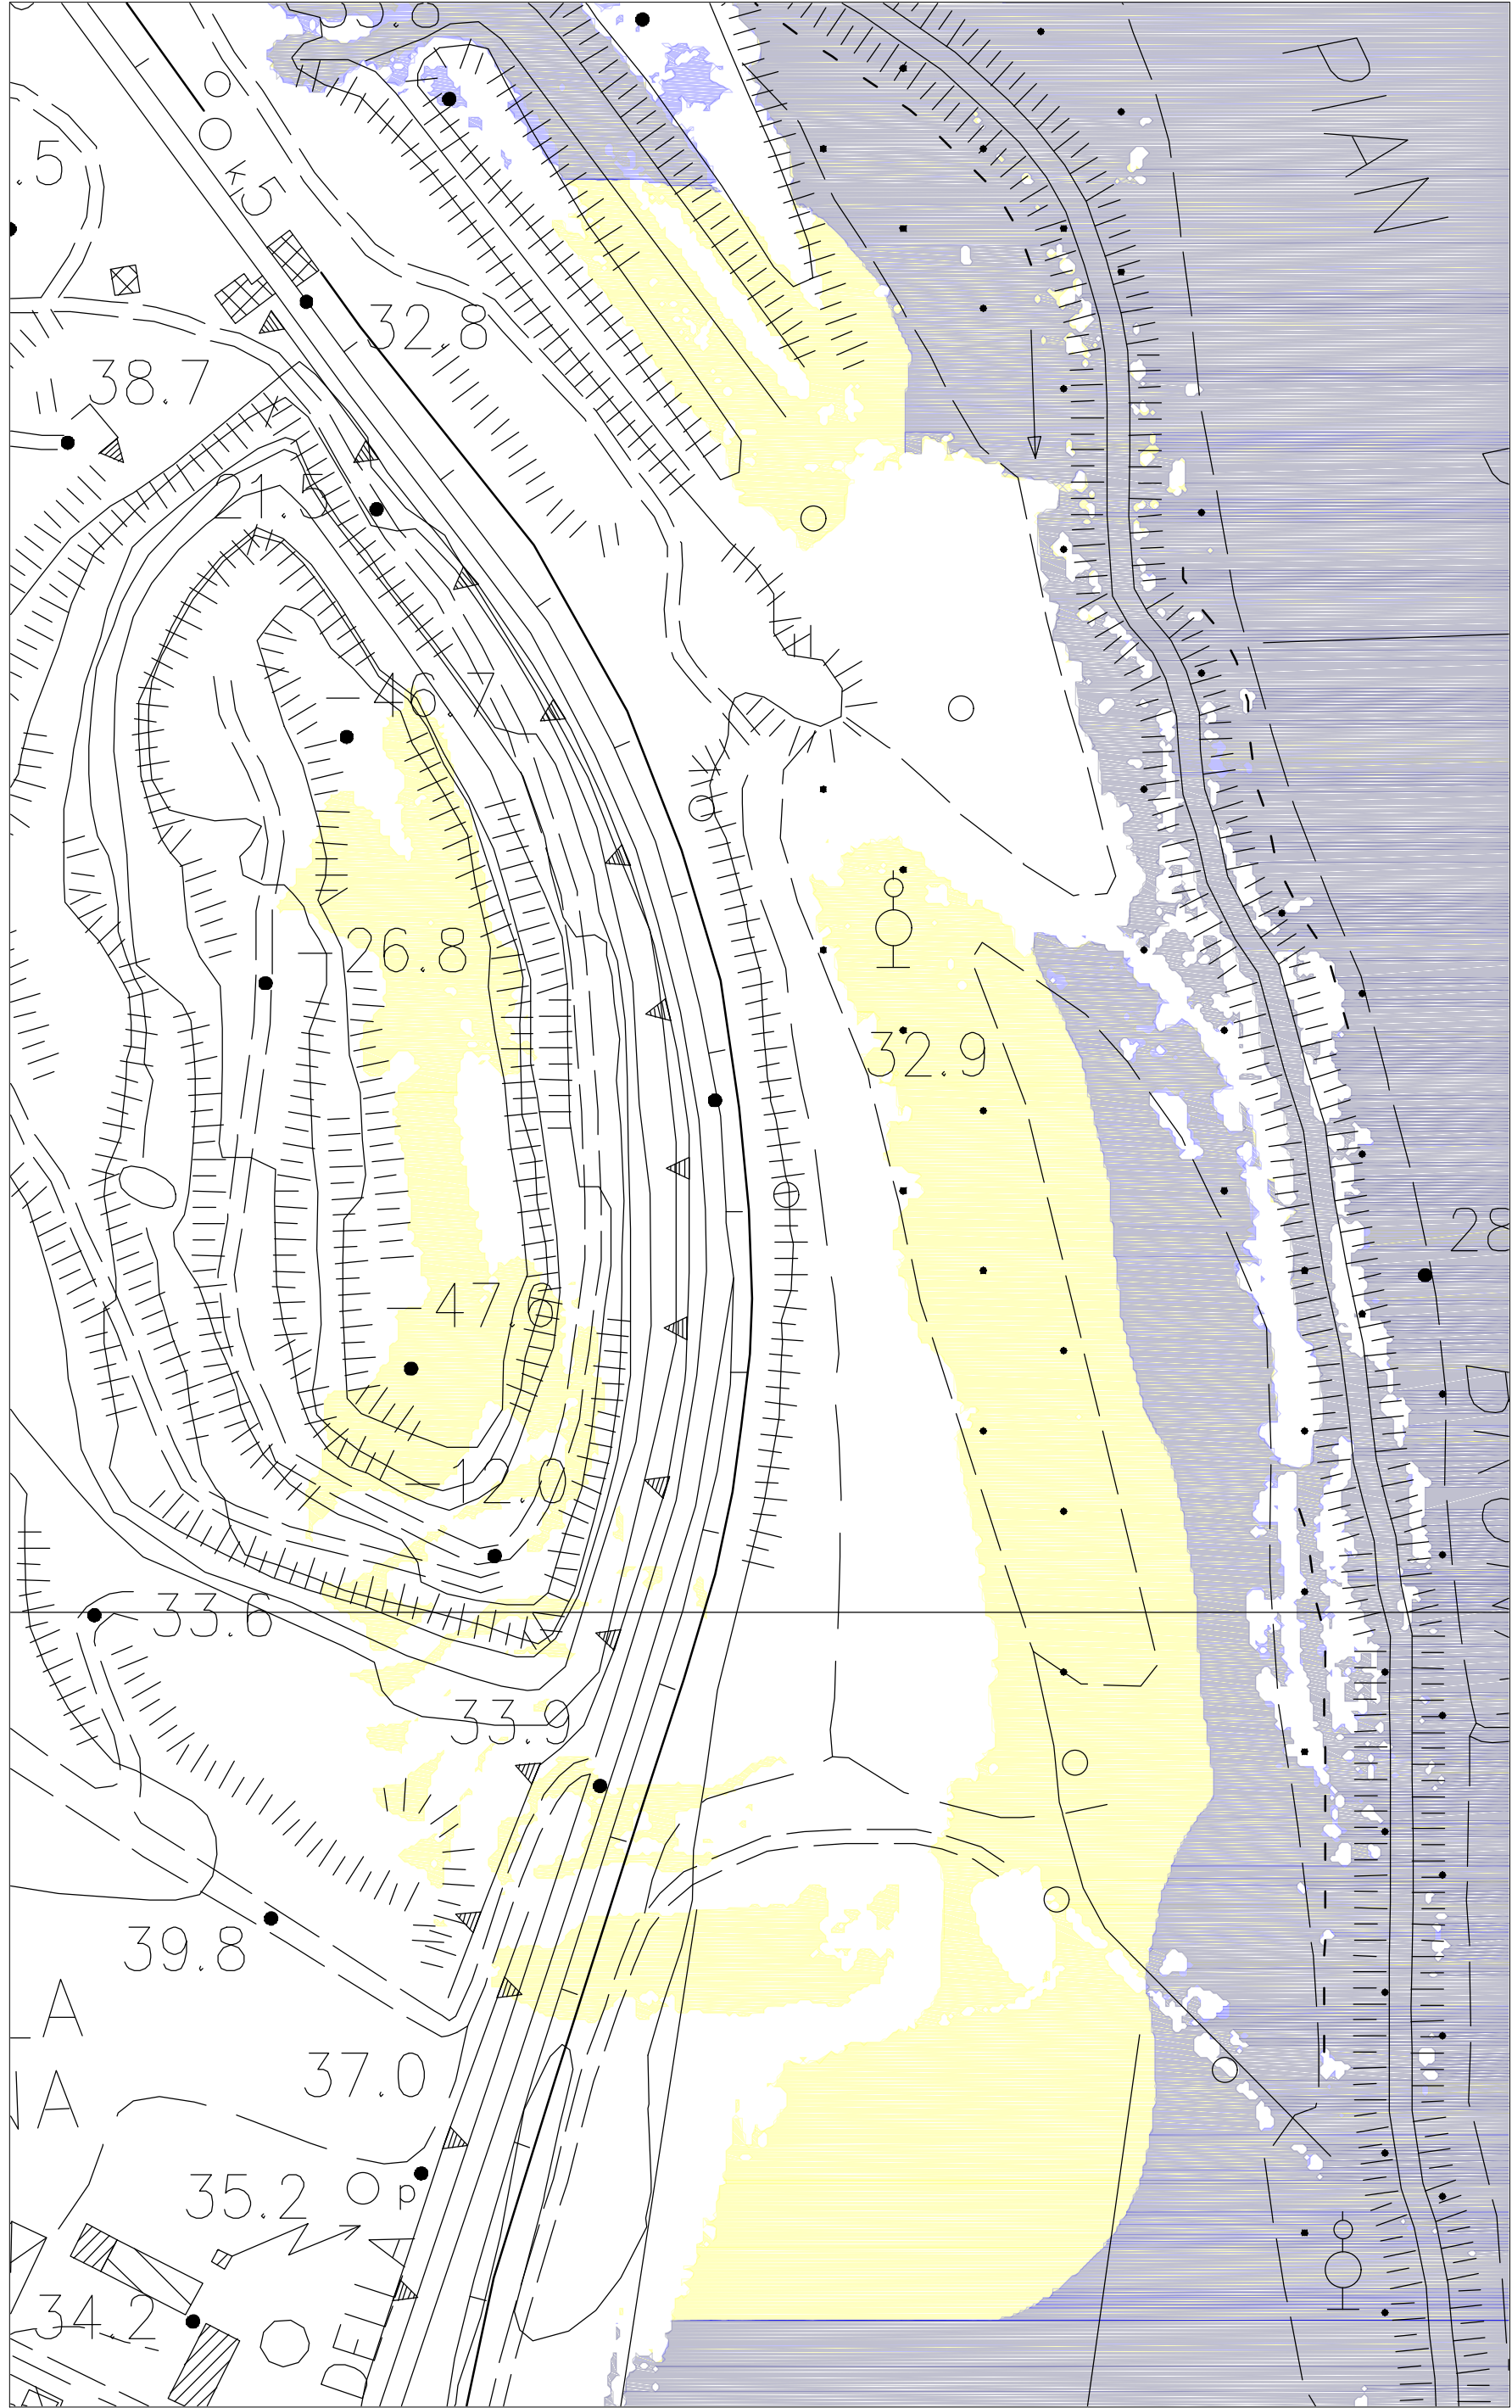


STATO SOVRAPPOSTO

AREE ESONDAZIONE CON Tr 200 (Scala 1:2.000)

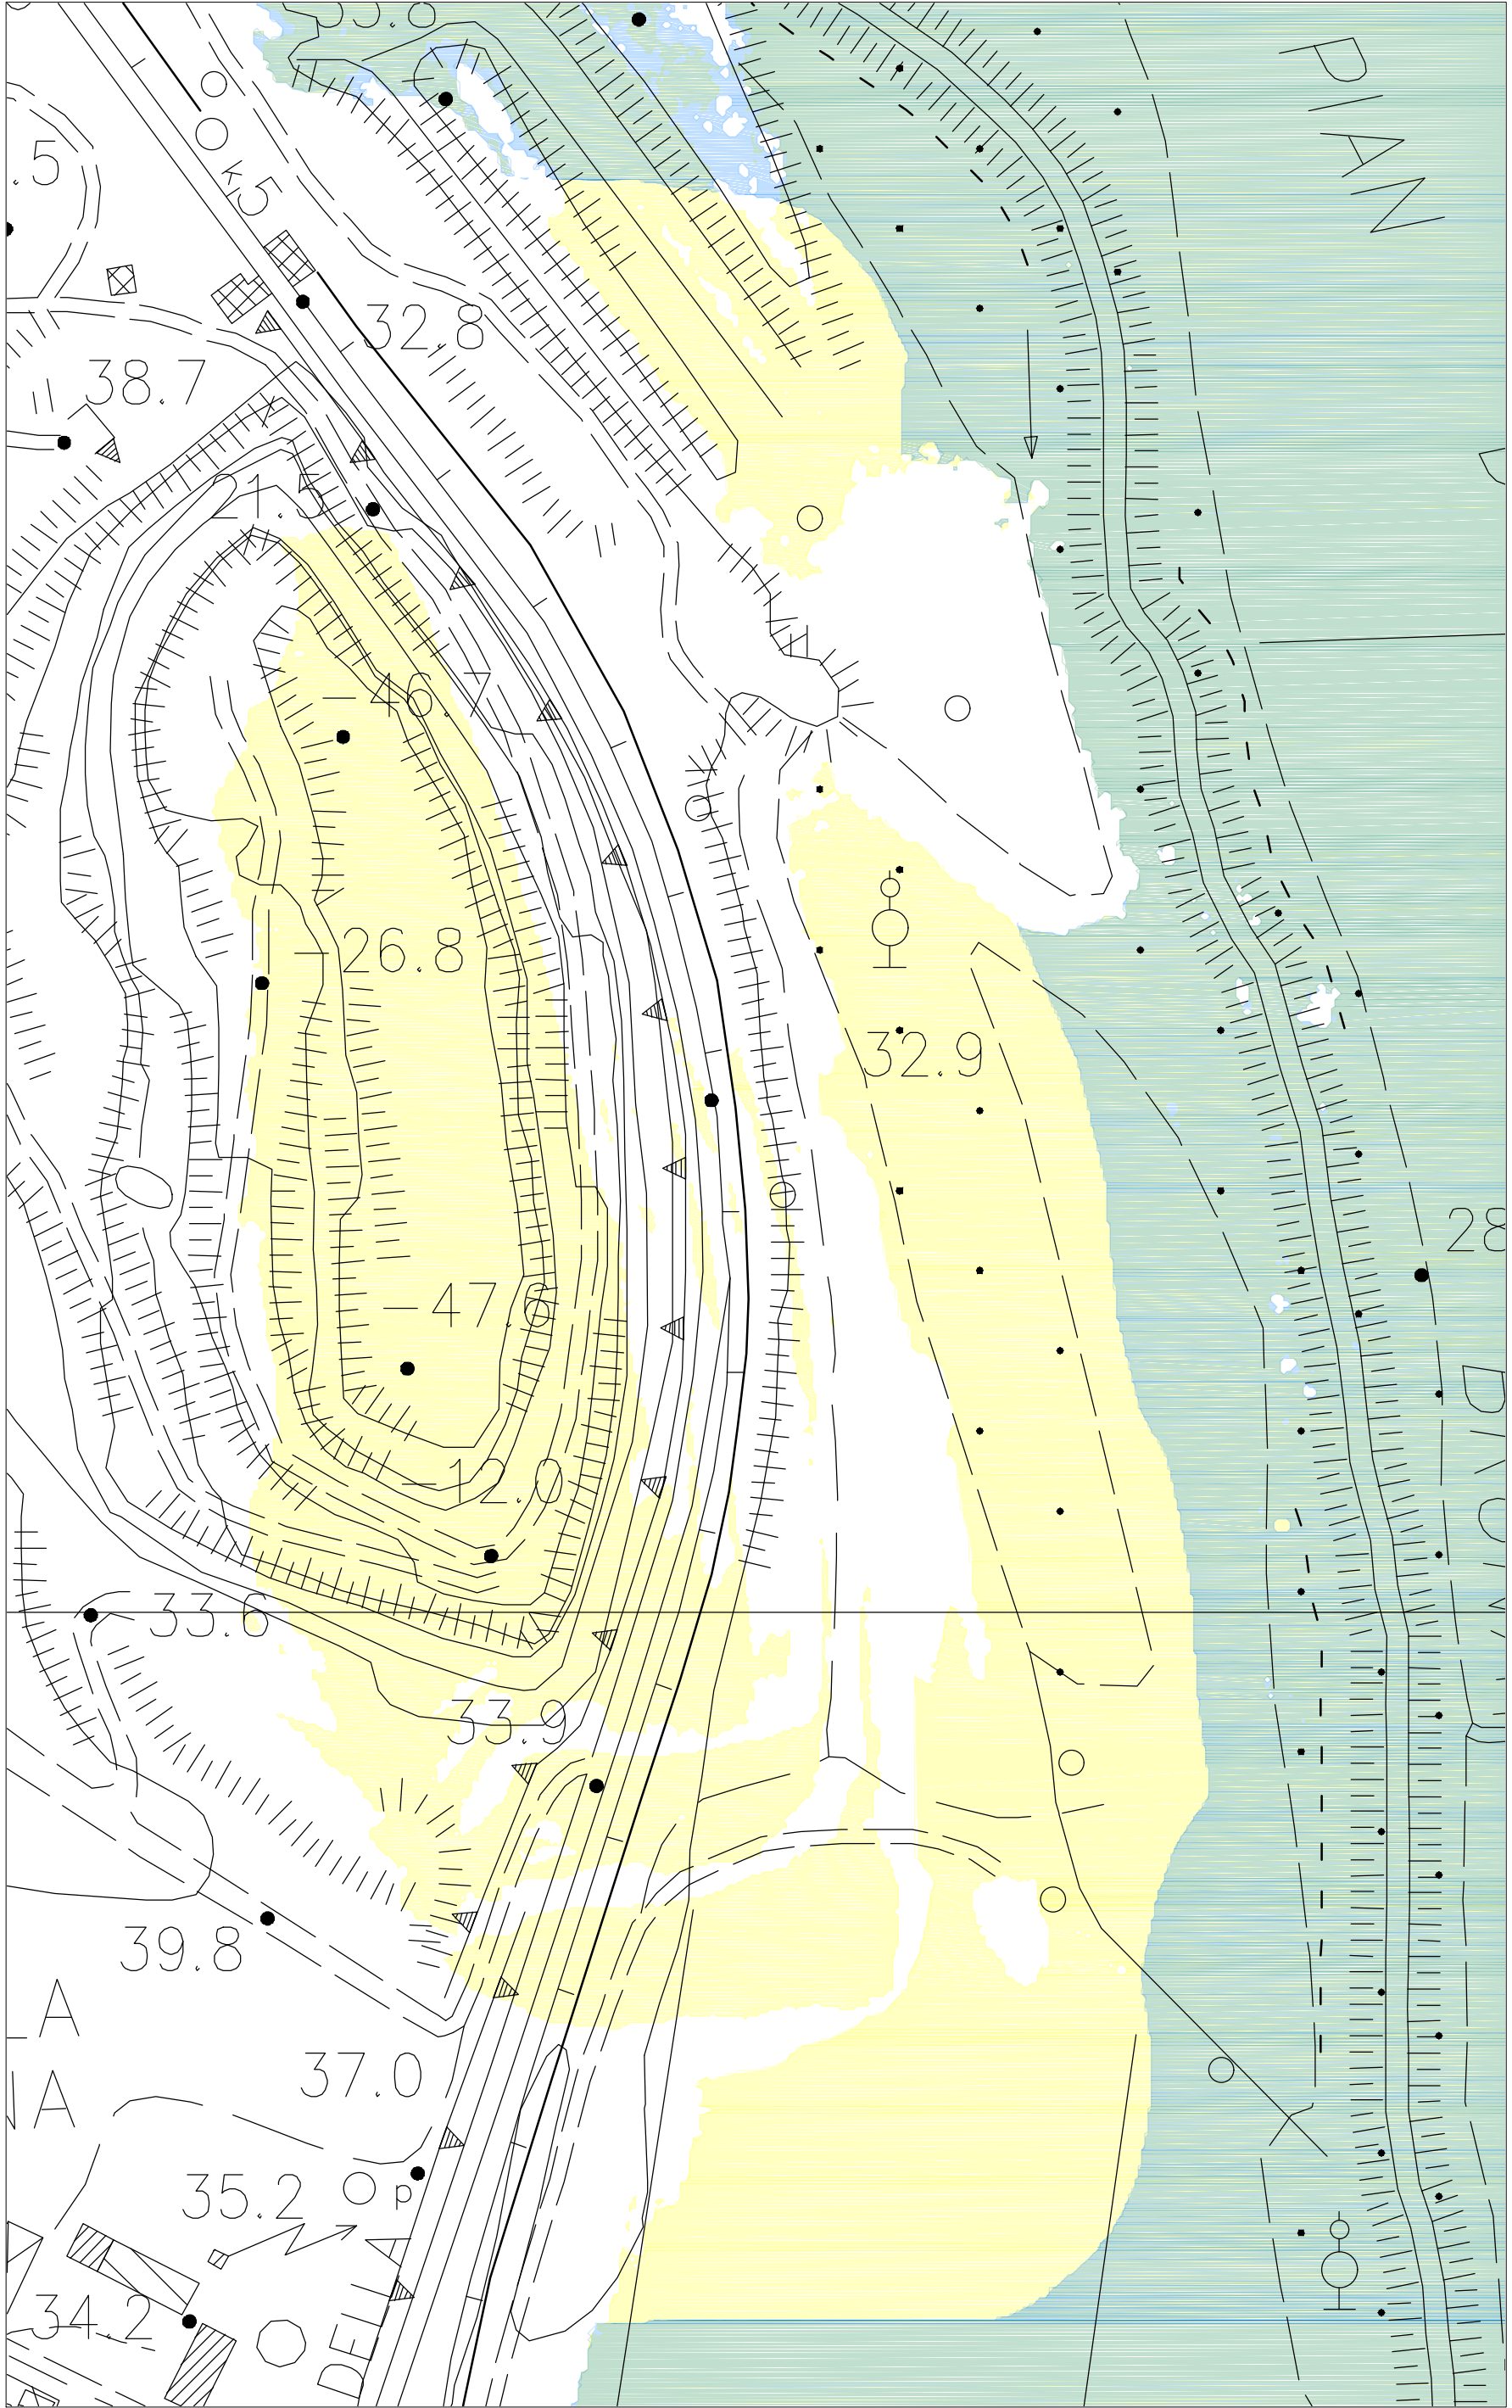

STATO SOVRAPPOSTO

AREE ESONDAZIONE CON Tr 200 (Scala 1:2.000)

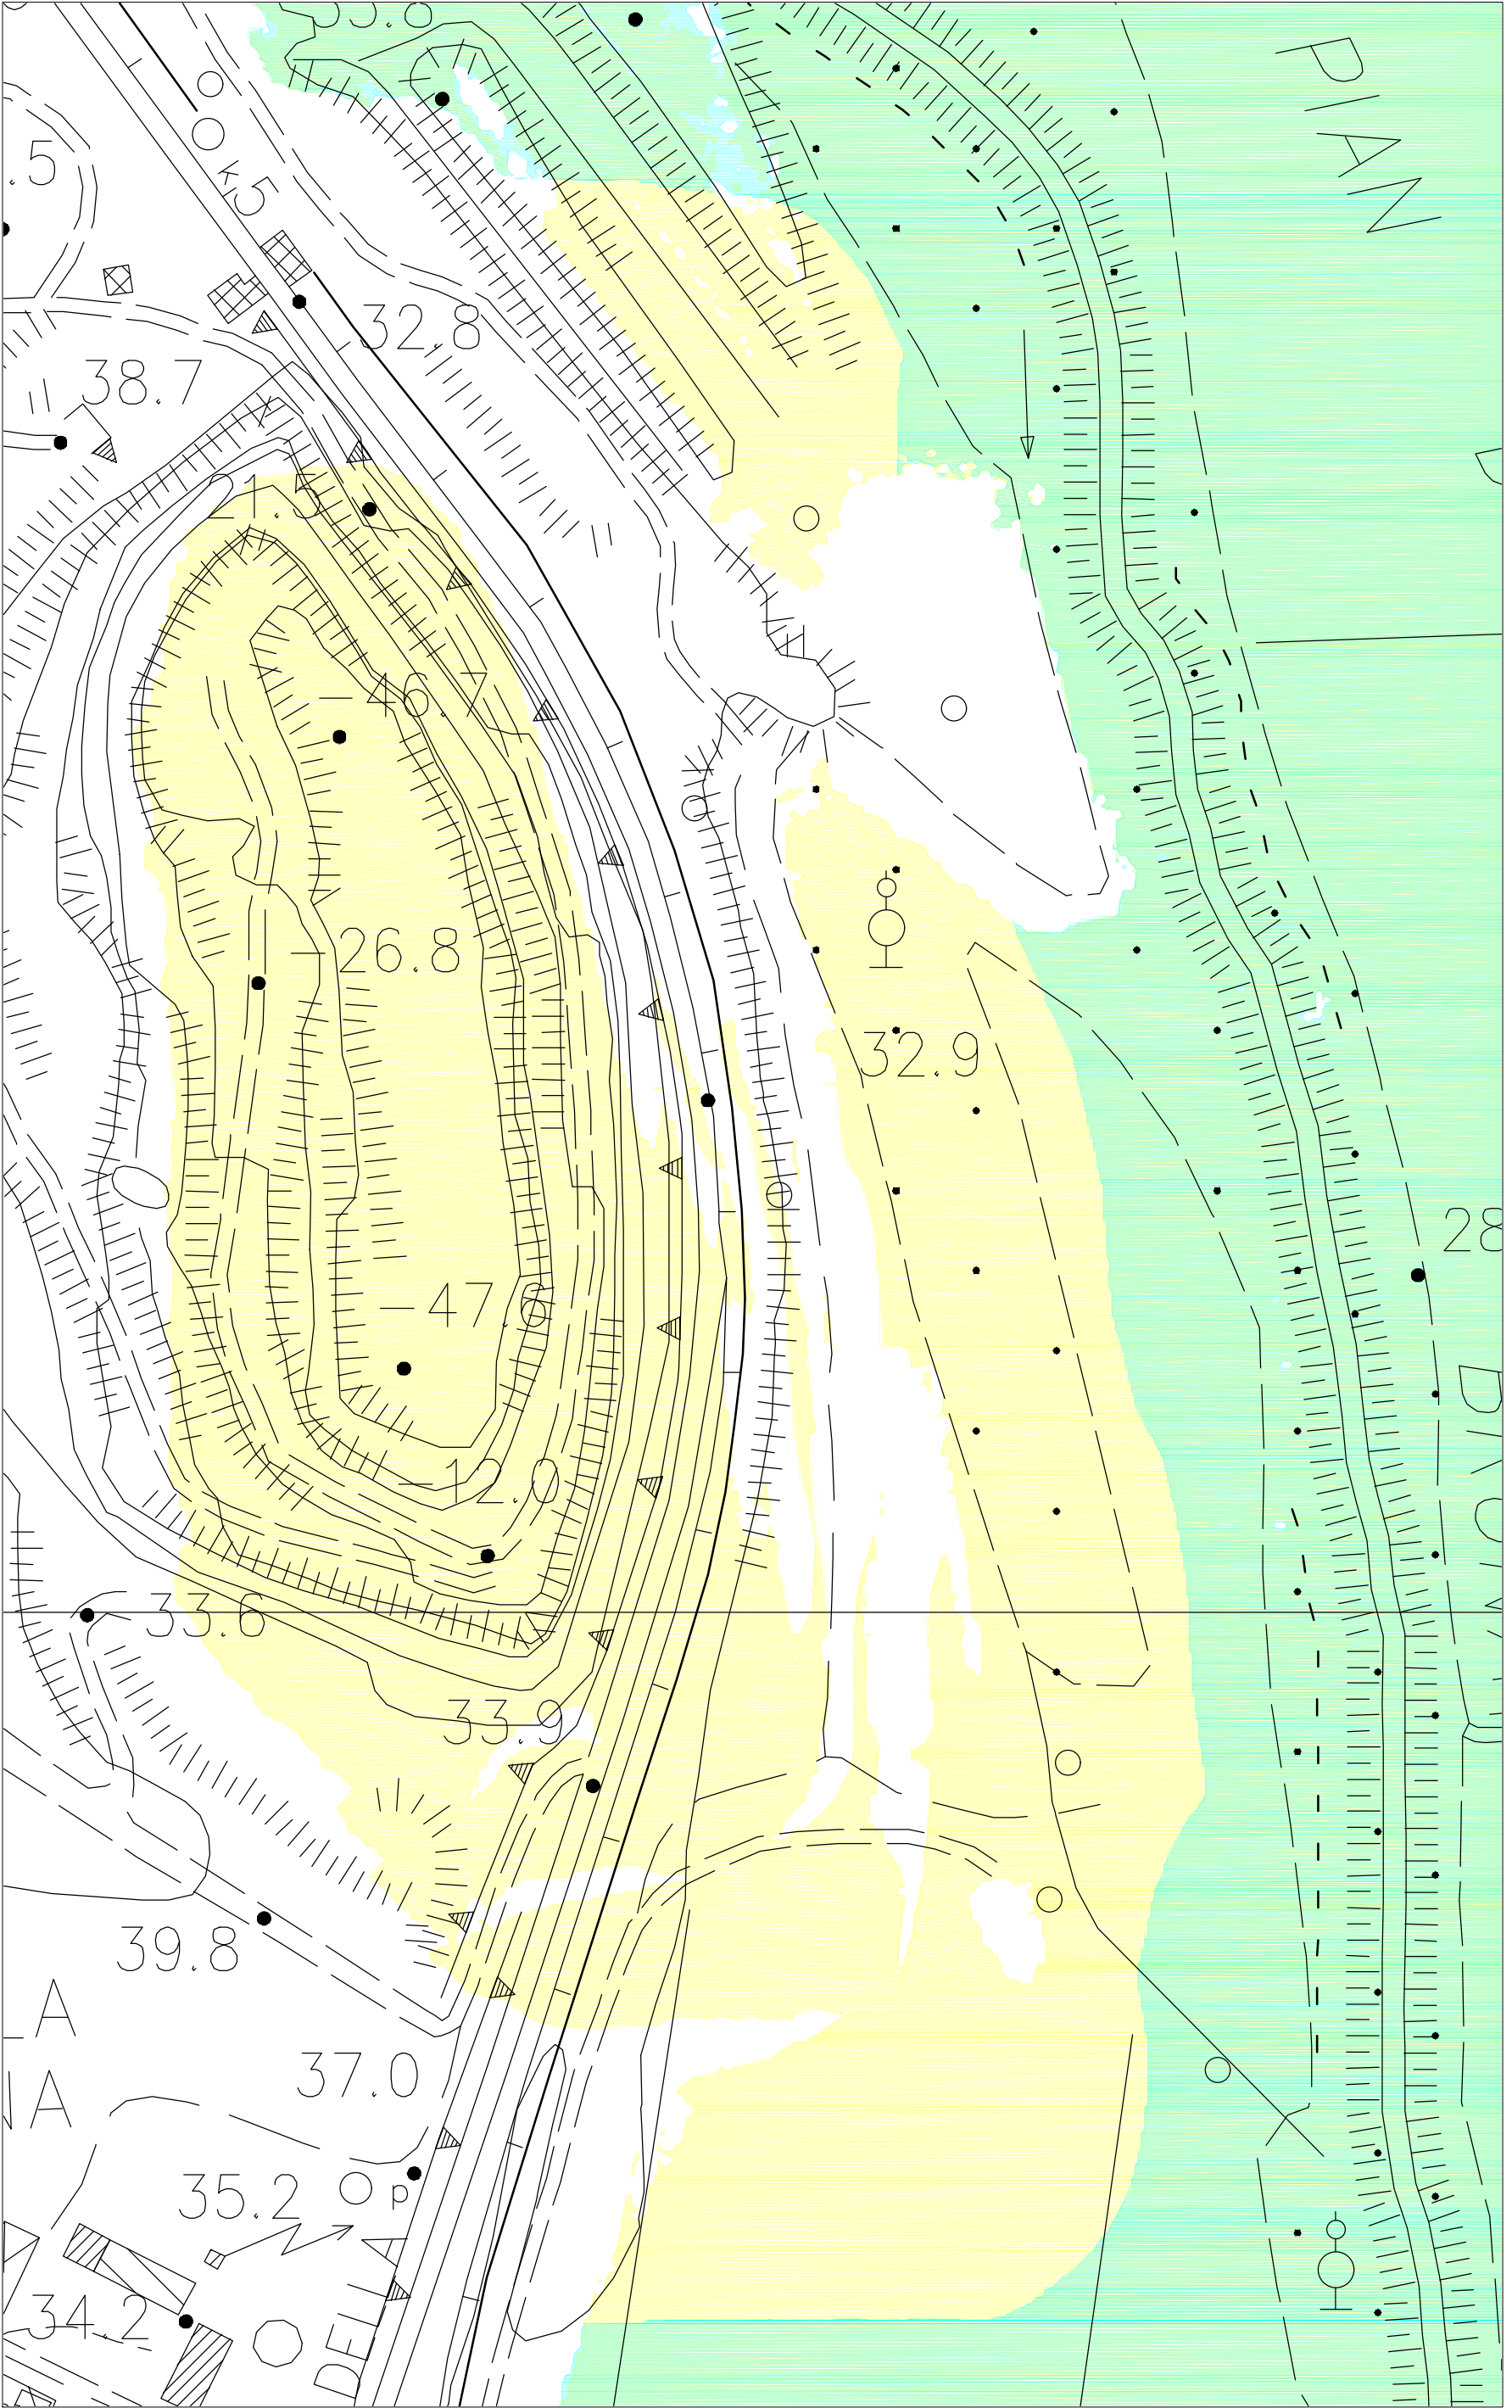

|   |                                       |                               |                  |                  |
|---|---------------------------------------|-------------------------------|------------------|------------------|
| Comune di GAVORRANO<br>Provincia di GROSSETO   |                                       |                               |                  |                  |
| Comittente:<br>CAVA NUOVA BARTOLINA S.r.l.<br>Loc. Bartolina<br>58023 Giuncarico (GR)   |                                       |                               |                  |                  |
| Cava "poggio Girotondo" - Progetto di coltivazione e recupero ambientale - Anno 2009<br>VARIANTE 2017   |                                       |                               |                  |                  |
| Oggetto:<br>Inquadramento cartografico e planimetria:<br>STATO SOVRAPPOSTO   |                                       | Scala:<br>1:10.000<br>1:2.000 |                  |                  |
| ID Progetto:<br>145   | Fase Progetto:<br>Studio<br>idraulico | Data:<br>25/08/2017           | Tavola:<br>A-1-3 | Revisione:<br>01 |
| Progettista<br>Ing. Luca MORETTI<br>   |                                       |                               |                  |                  |
| Collaboratori:<br>Ing. Matteo REALI<br>Ing. Michele OMBRATO   |                                       |                               |                  |                  |
| Revisione   | Data revisione                        | Oggetto                       | Redatto          | Rivisto          |
|   |                                       |                               |                  |                  |
| <br>COOPERATIVA CIVILE STP Soc. Coop.<br>coop. a mutualità prevalente n° C110514 - coop. produzione e lavoro<br>P. IVA: 0157668052 - R.E.A. GR126186<br>galleria coimmi, 7 58100 Grosseto tel. e fax 0564 22454 info@cooperativacivile.it, cooperativacivile@pec.it<br>La proprietà del presente elaborato è tutelata ai termini di legge. E' vietato quindi usarlo, modificarlo, renderlo noto a terzi. |                                       |                               |                  |                  |