
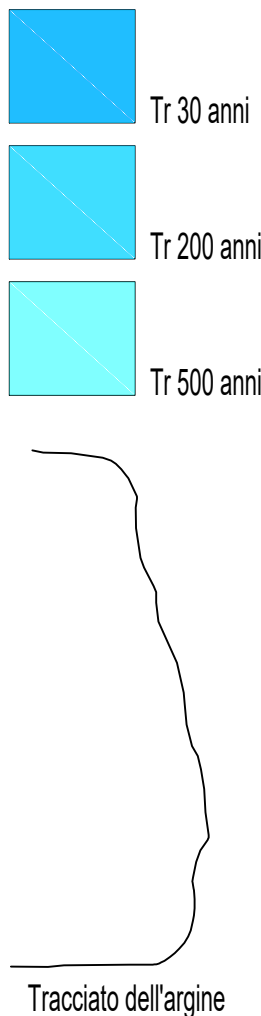


PLANIMETRIA DELL'ARGINE

INDICAZIONE DEL TRACCIATO DELL'ARGINE E AREE ESONDAZIONE CON Tr 30, 200 E 500 (Scala 1:2.000)

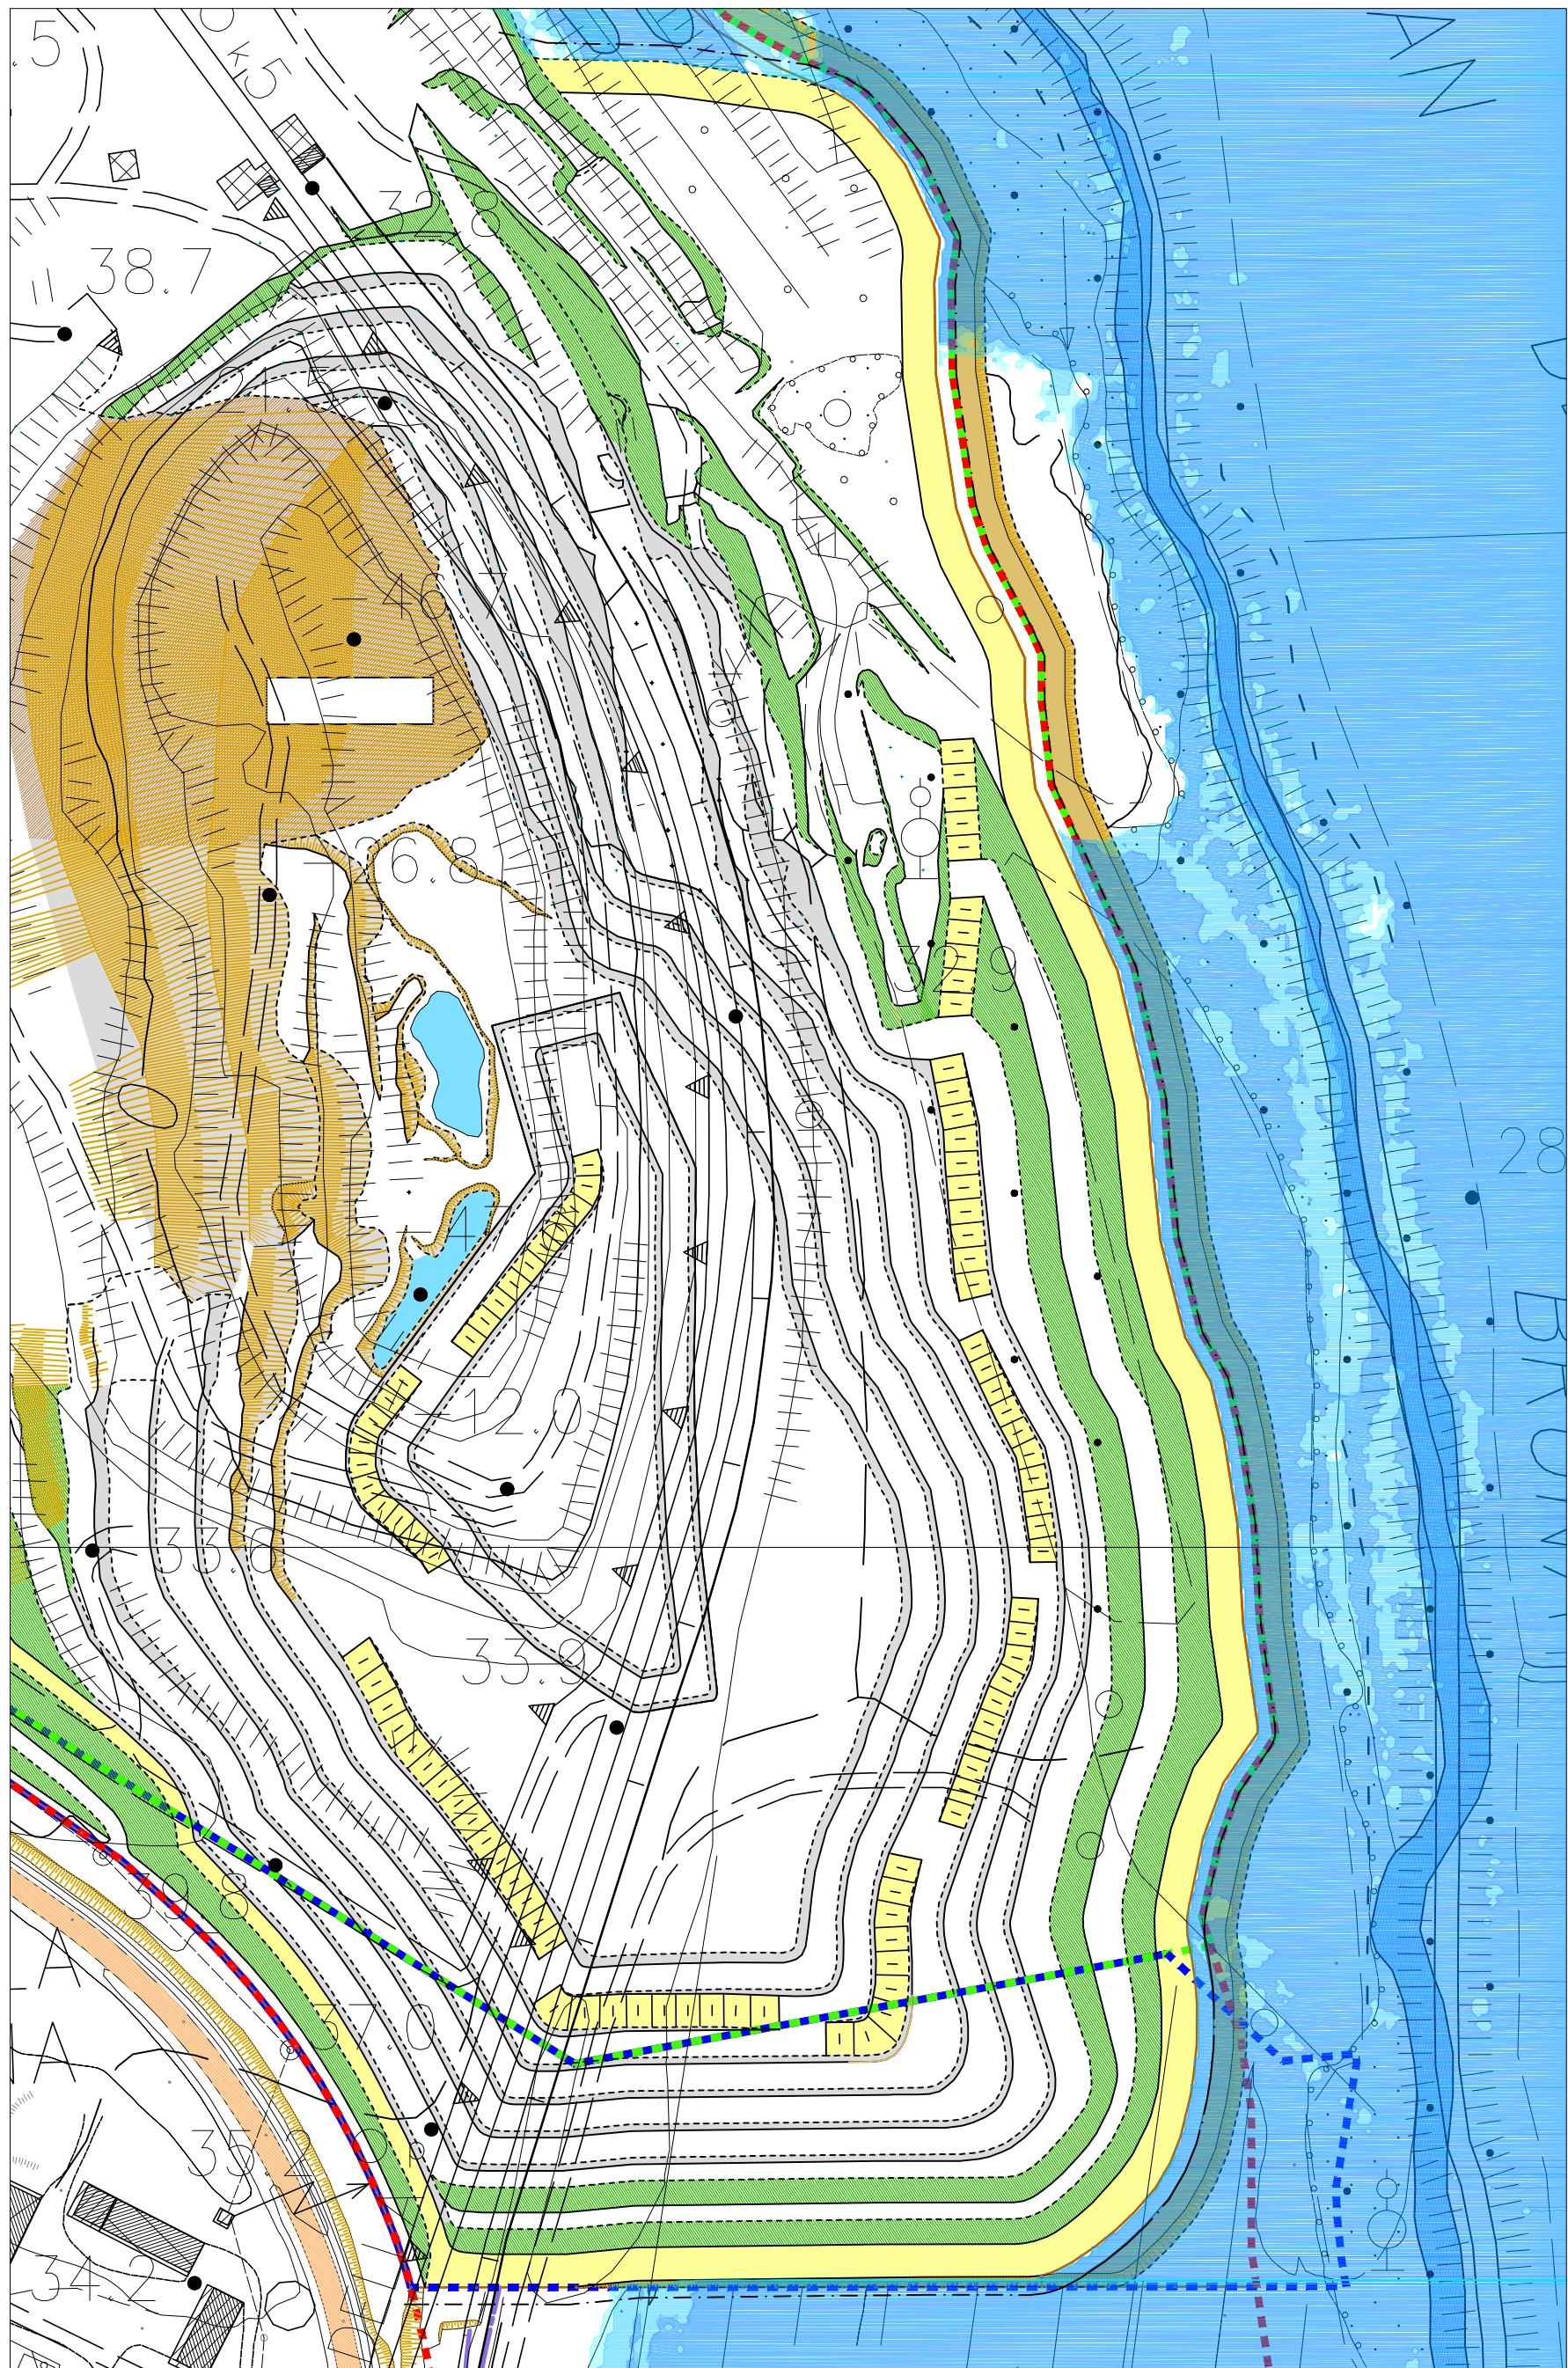

Comune di GAVORRANO
Provincia di GROSSETO

Committente:
NUOVA CAVA BARTOLINA S.r.l.
Loc. Bartolina
58023 Giuncarico (GR)

**Ampliamento dell'attività estrattiva in località Bartolina
nel Comune di Gavorrano**

Oggetto:
**Inquadramento cartografico e planimetria:
PROGETTO DELL'ARGINE**

Scala:
1:2.000
1:100

ID Progetto:
145

Fase Progetto:
**Studio
idraulico**

Data:
25/08/2017

Tavola:
A-1-4

Revisione:
01

Progettista
Ing. Luca MORETTI



Collaboratori:
Ing. Matteo REALI
Ing. Michele OMBRATO

Revisione	Data revisione	Oggetto	Redatto	Rivisto	Approvato



COOPERATIVA CIVILE STP Soc. Coop.
coop. a mutualità prevalente n.C110514 - coop. produzione e lavoro
P.I.V.A. 015 74680532 - R.E.A. GR136418
galleria cosimini, 7 58100 grosseto tel. e fax 0564 22454 info@cooperativacivile.it cooperativacivile@pec.it

La prorpeta del presente elaborato è tutelata a termini di legge. E' vietato quindi usarlo, modificarlo, renderlo noto a terzi.