



STATO DI PROGETTO

VELOCITA' PER EVENTI CON Tr 30 (Scala 1:10.000)

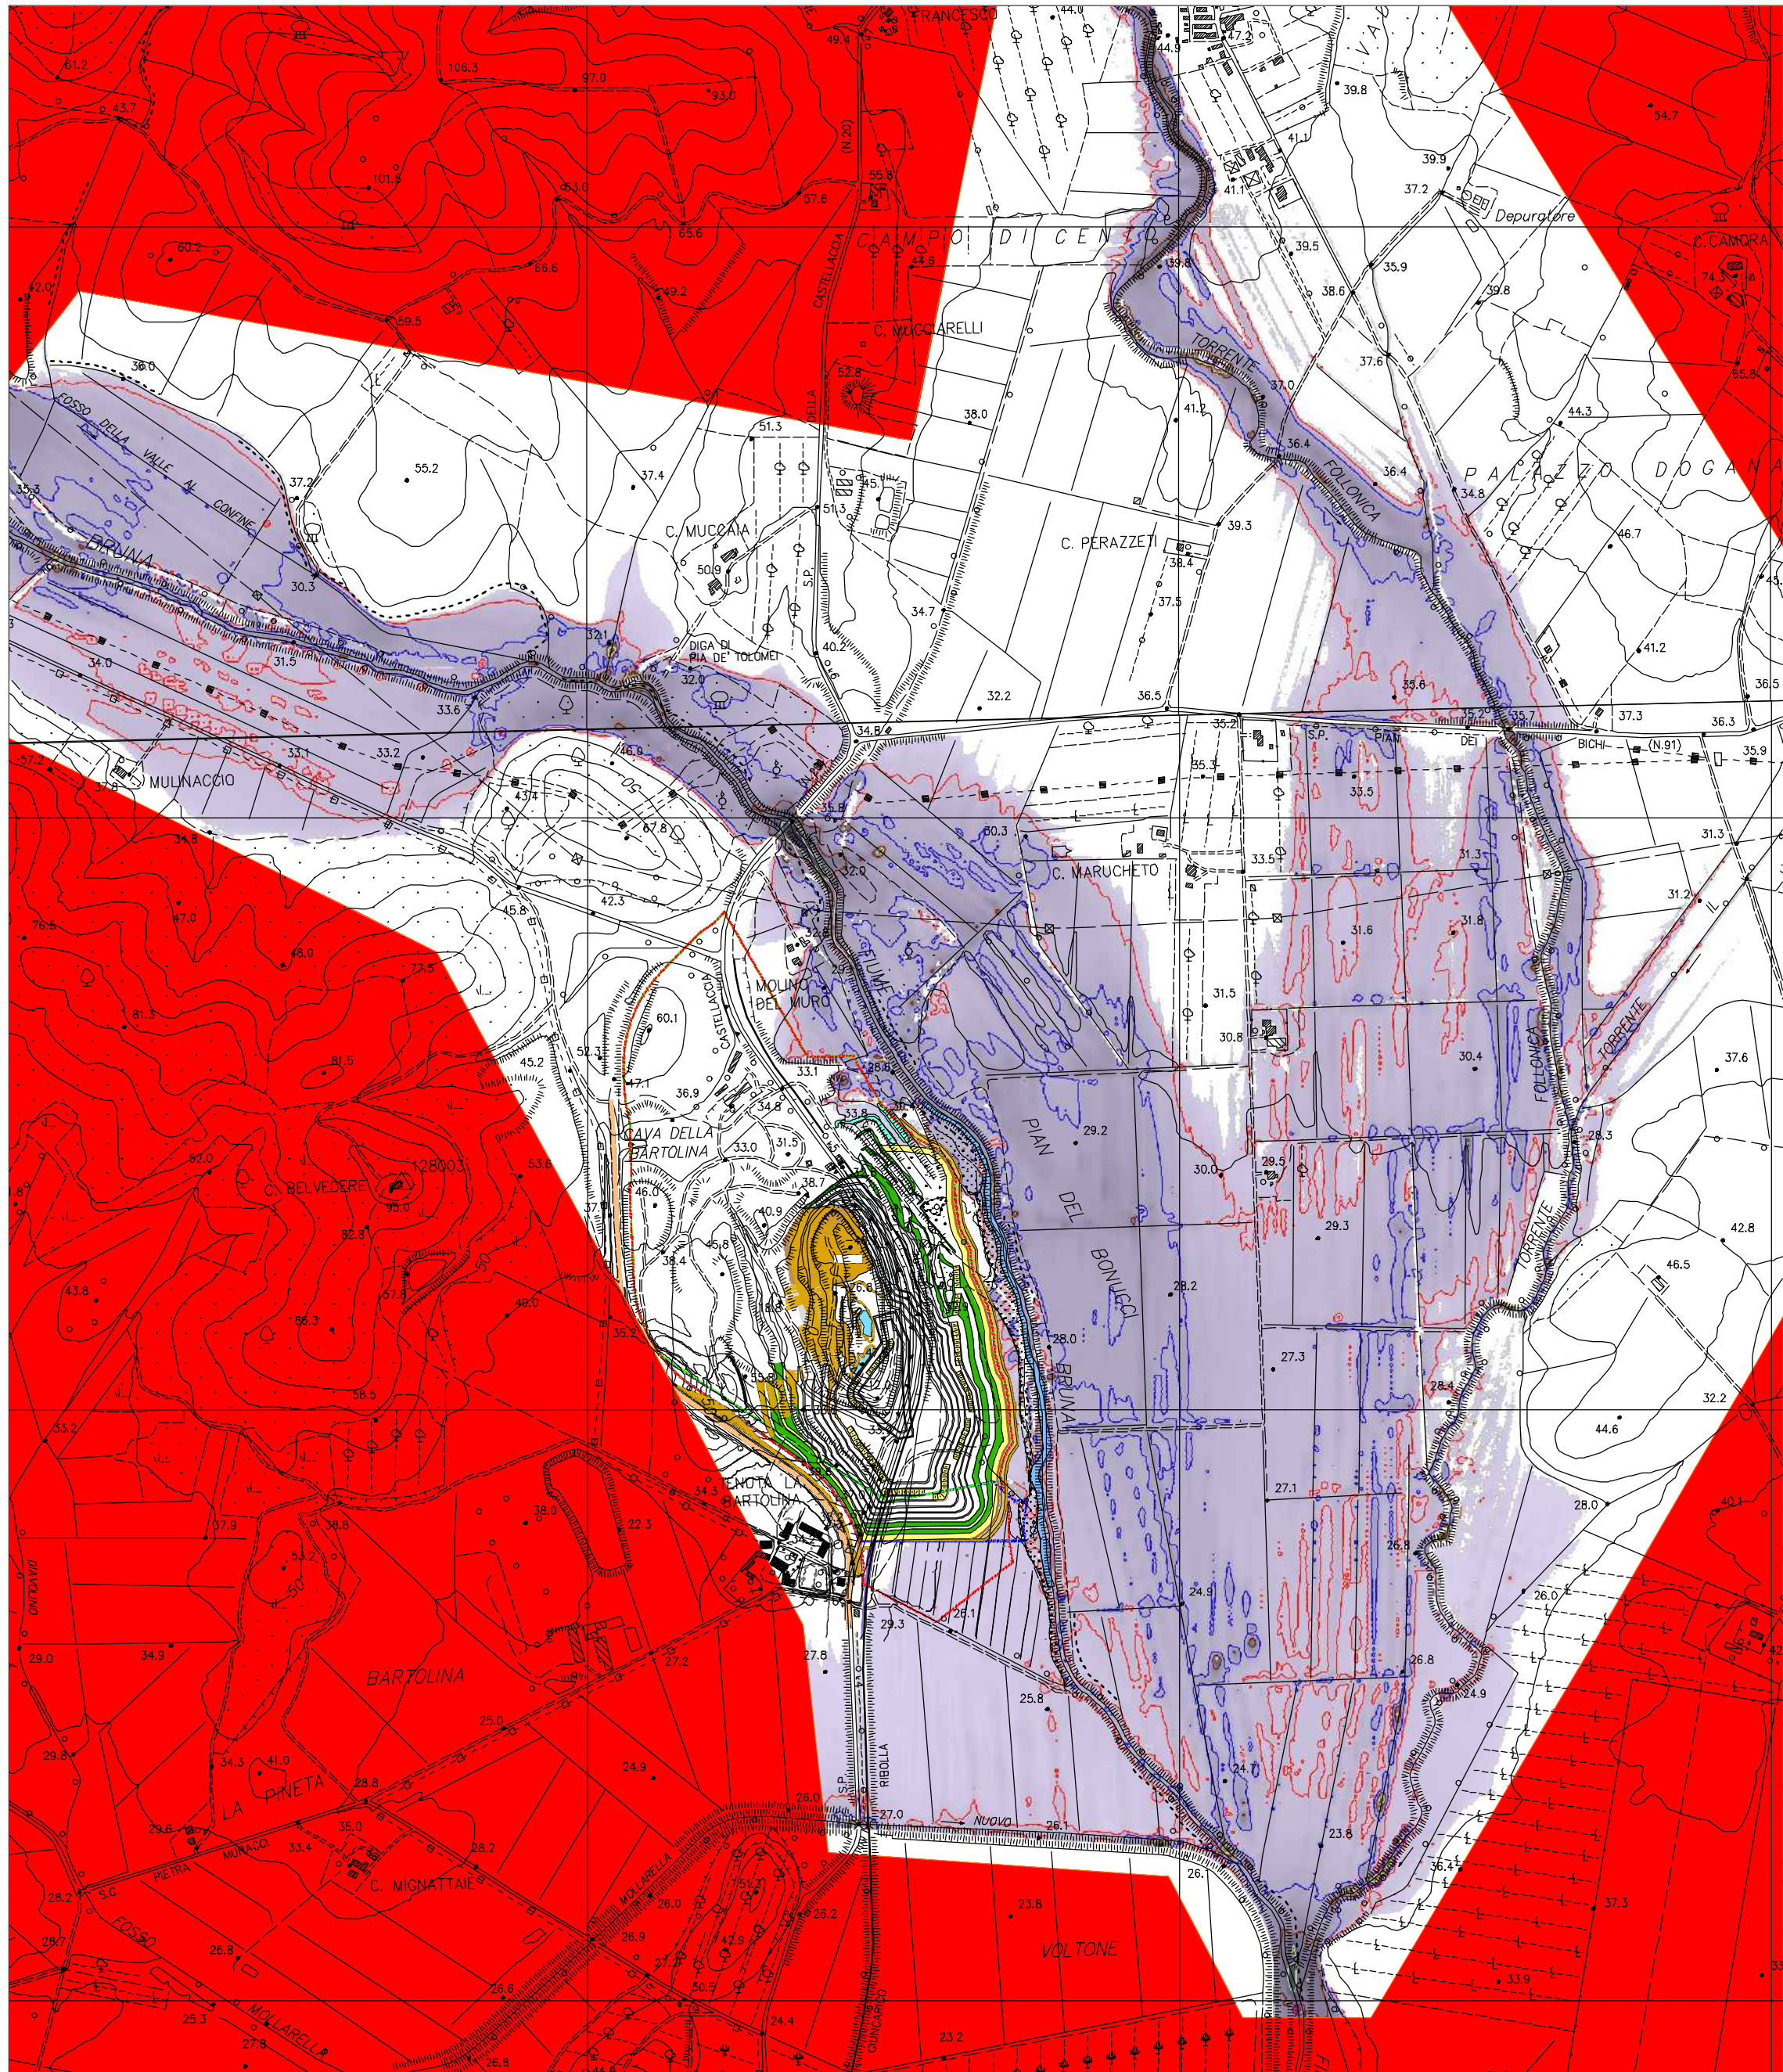


STATO DI PROGETTO

VELOCITA' PER EVENTI CON Tr 200 (Scala 1:10.000)

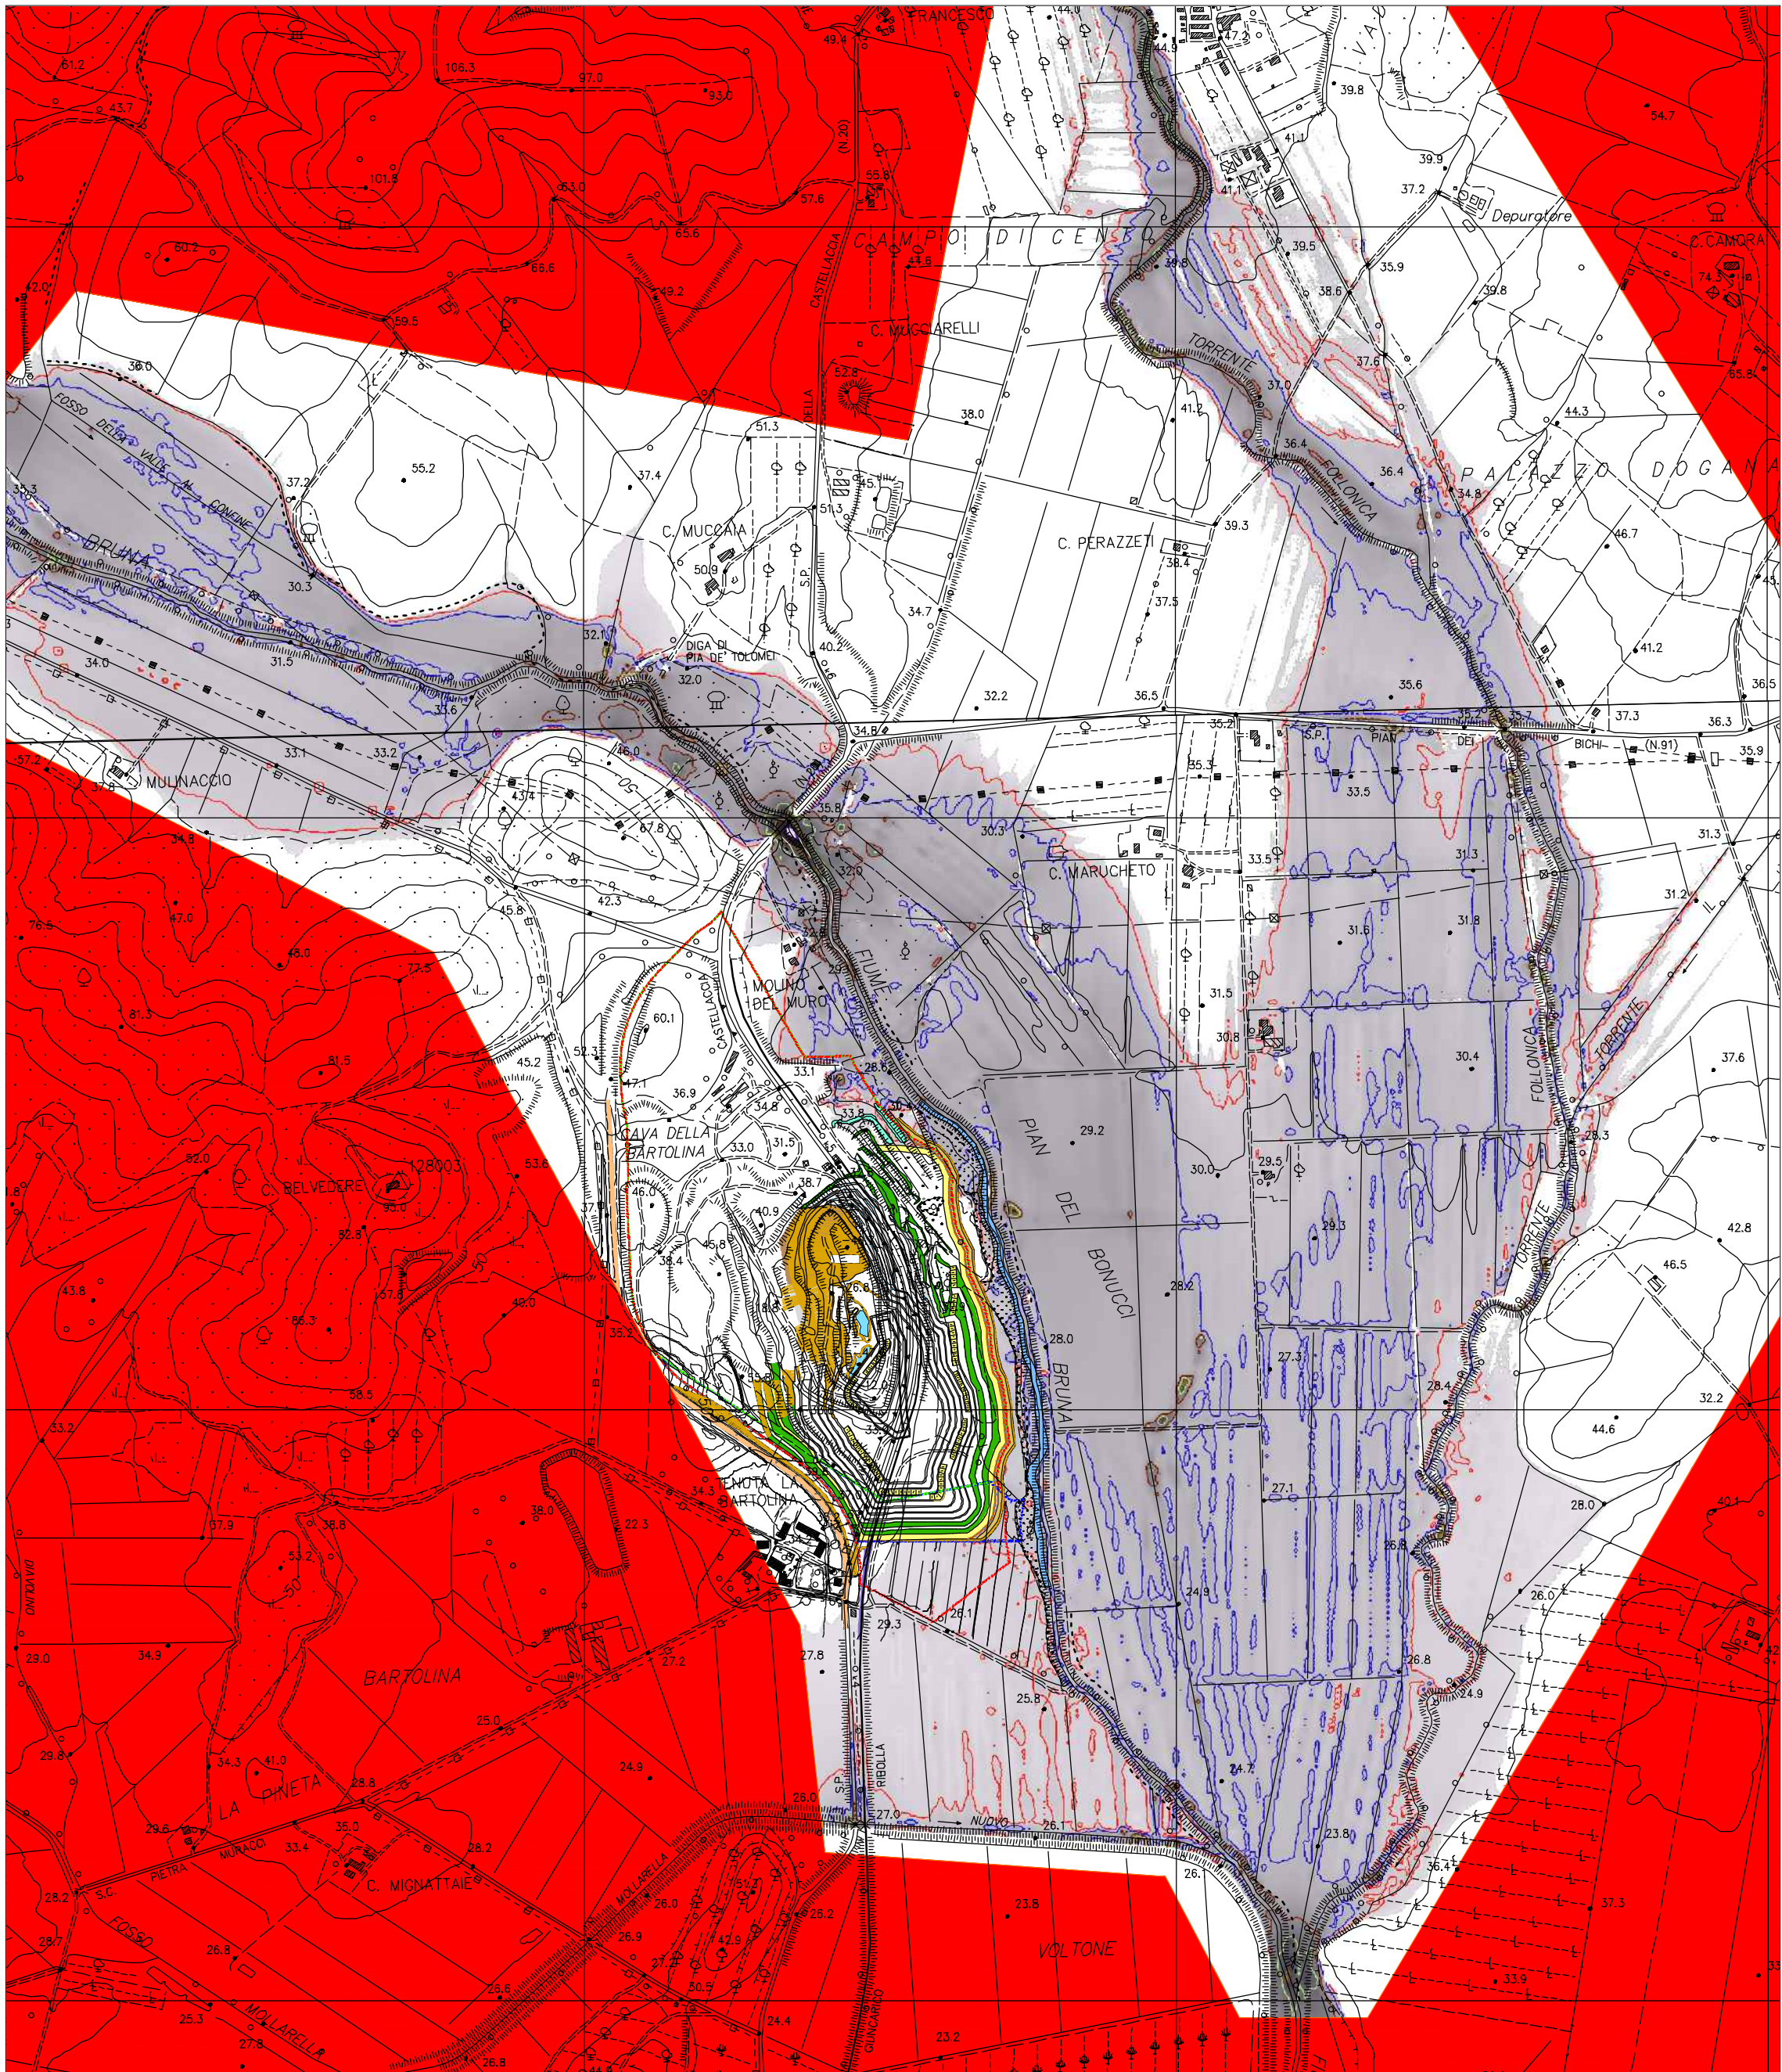


STATO DI PROGETTO

VELOCITA' PER EVENTI CON Tr 500 (Scala 1:10.000)

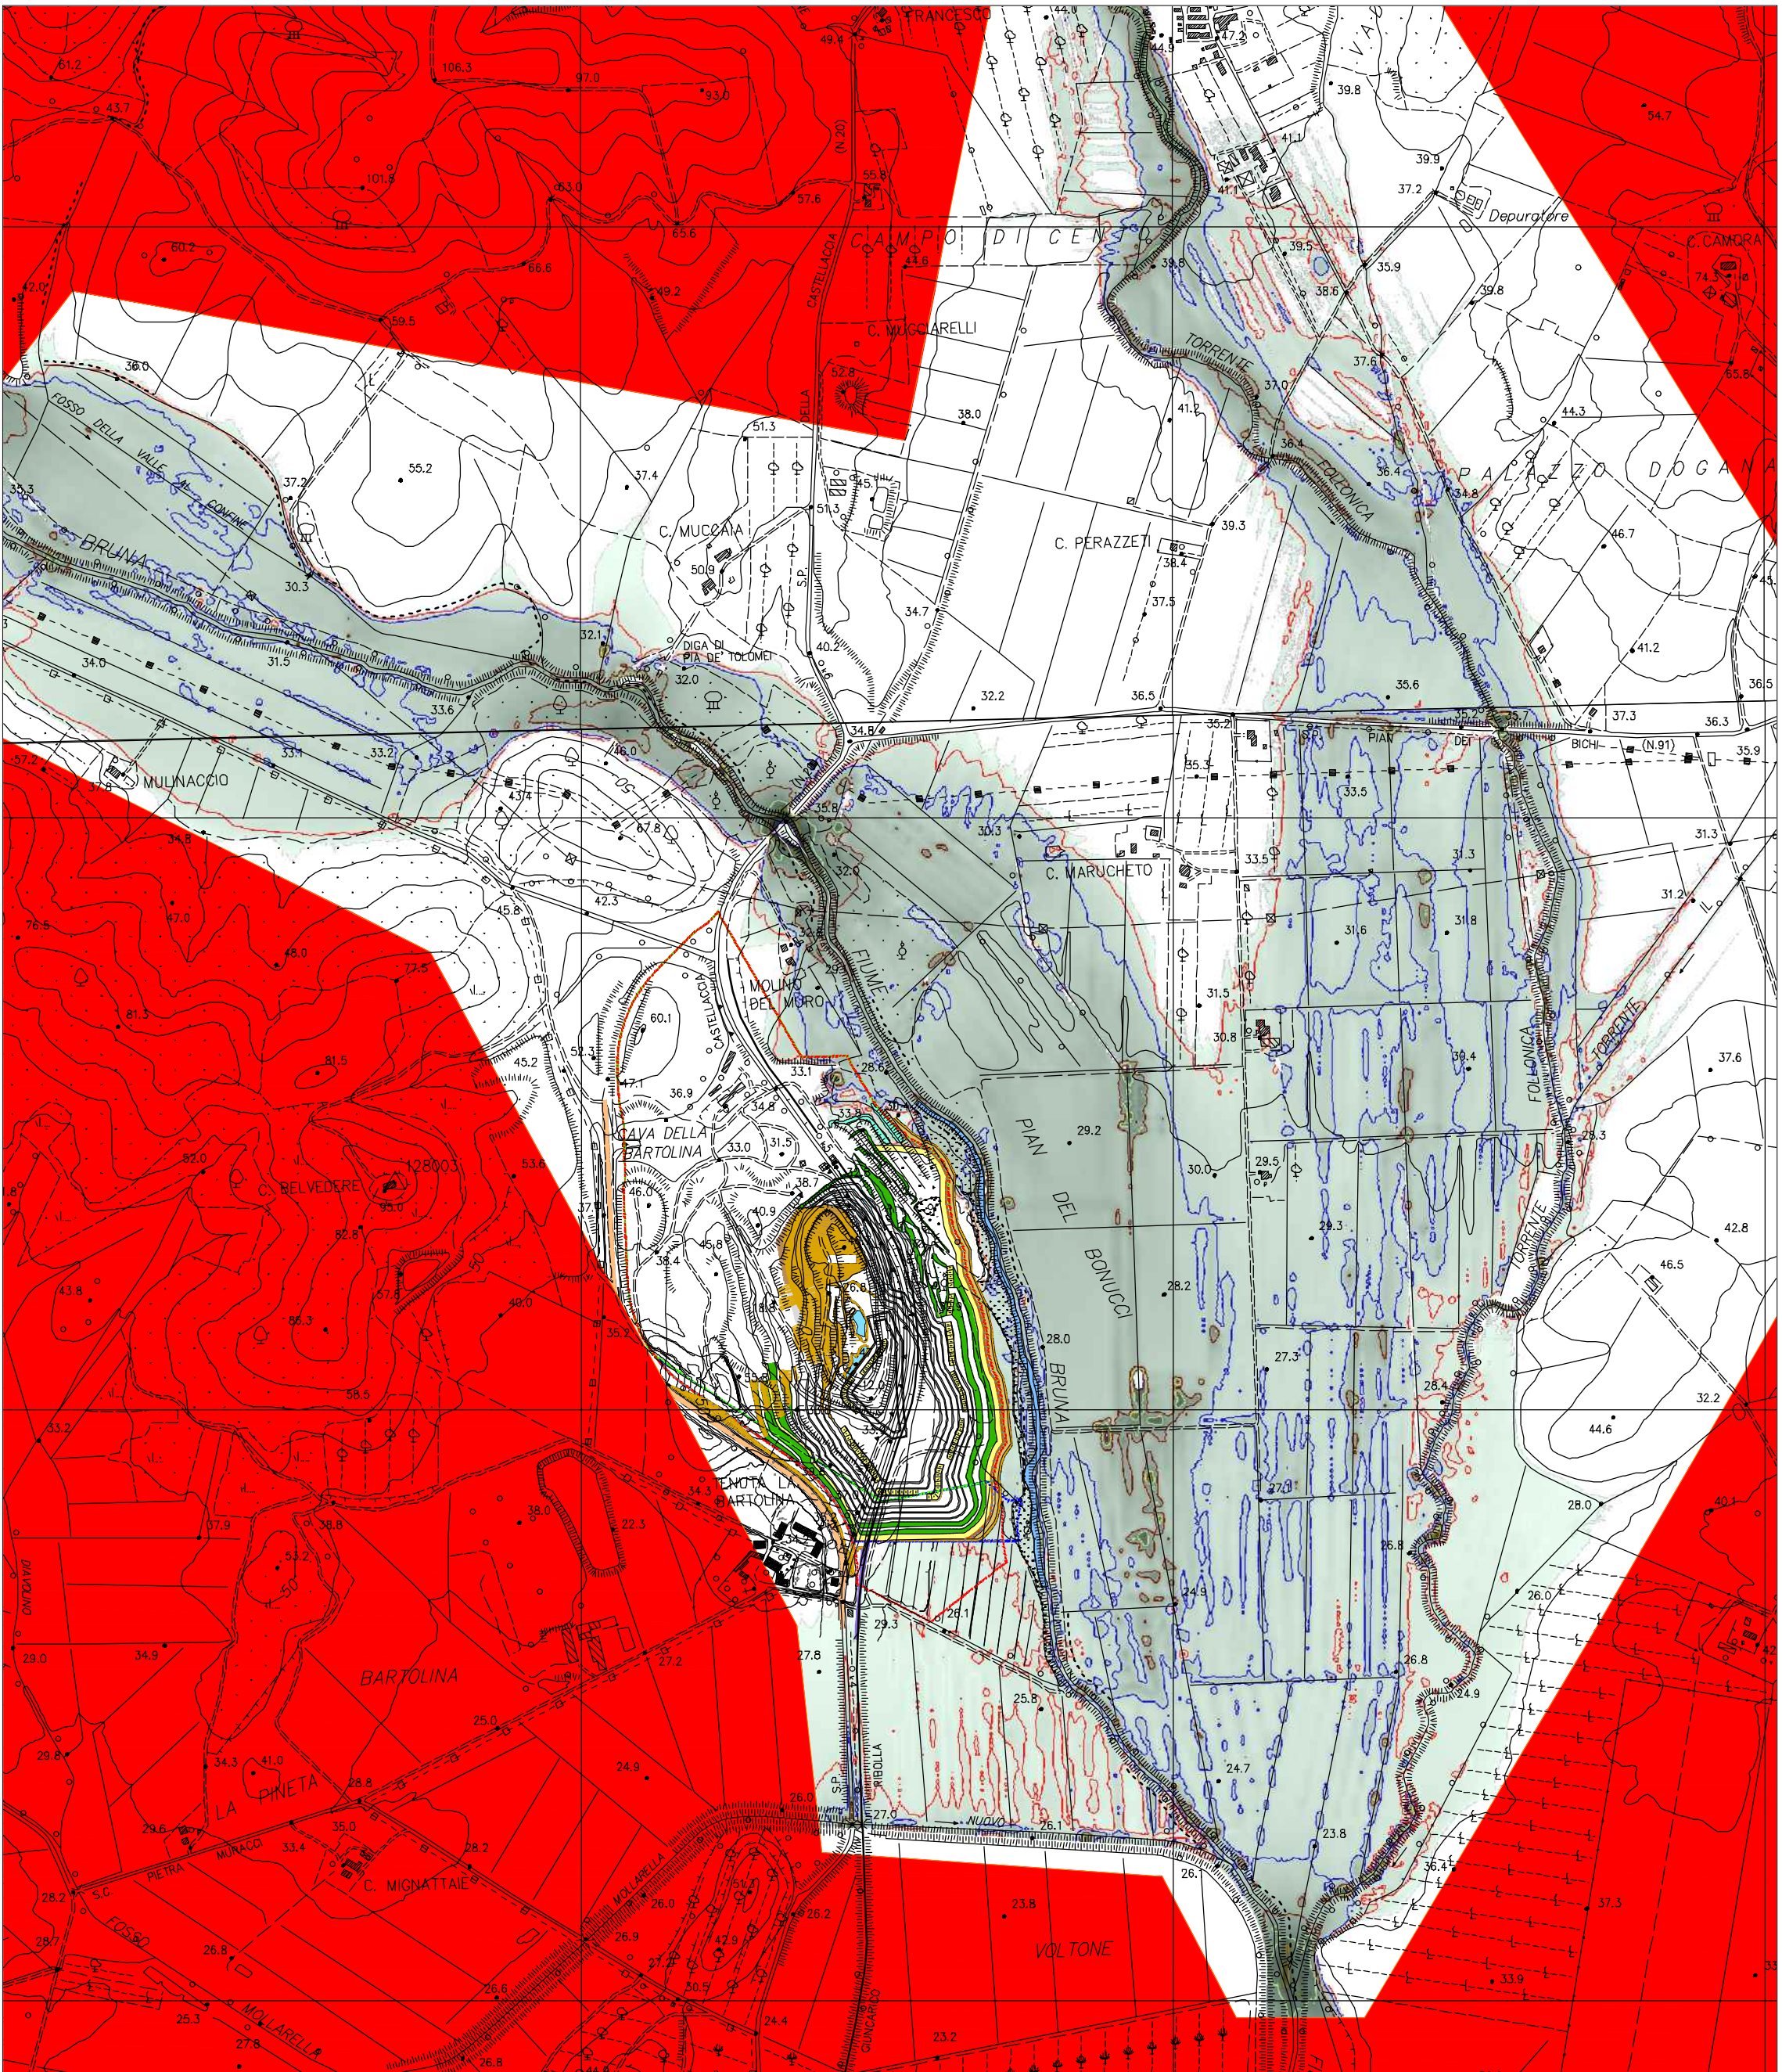


STATO DI PROGETTO

VELOCITA' PER EVENTI CON Tr 30 (Scala 1:2.000)

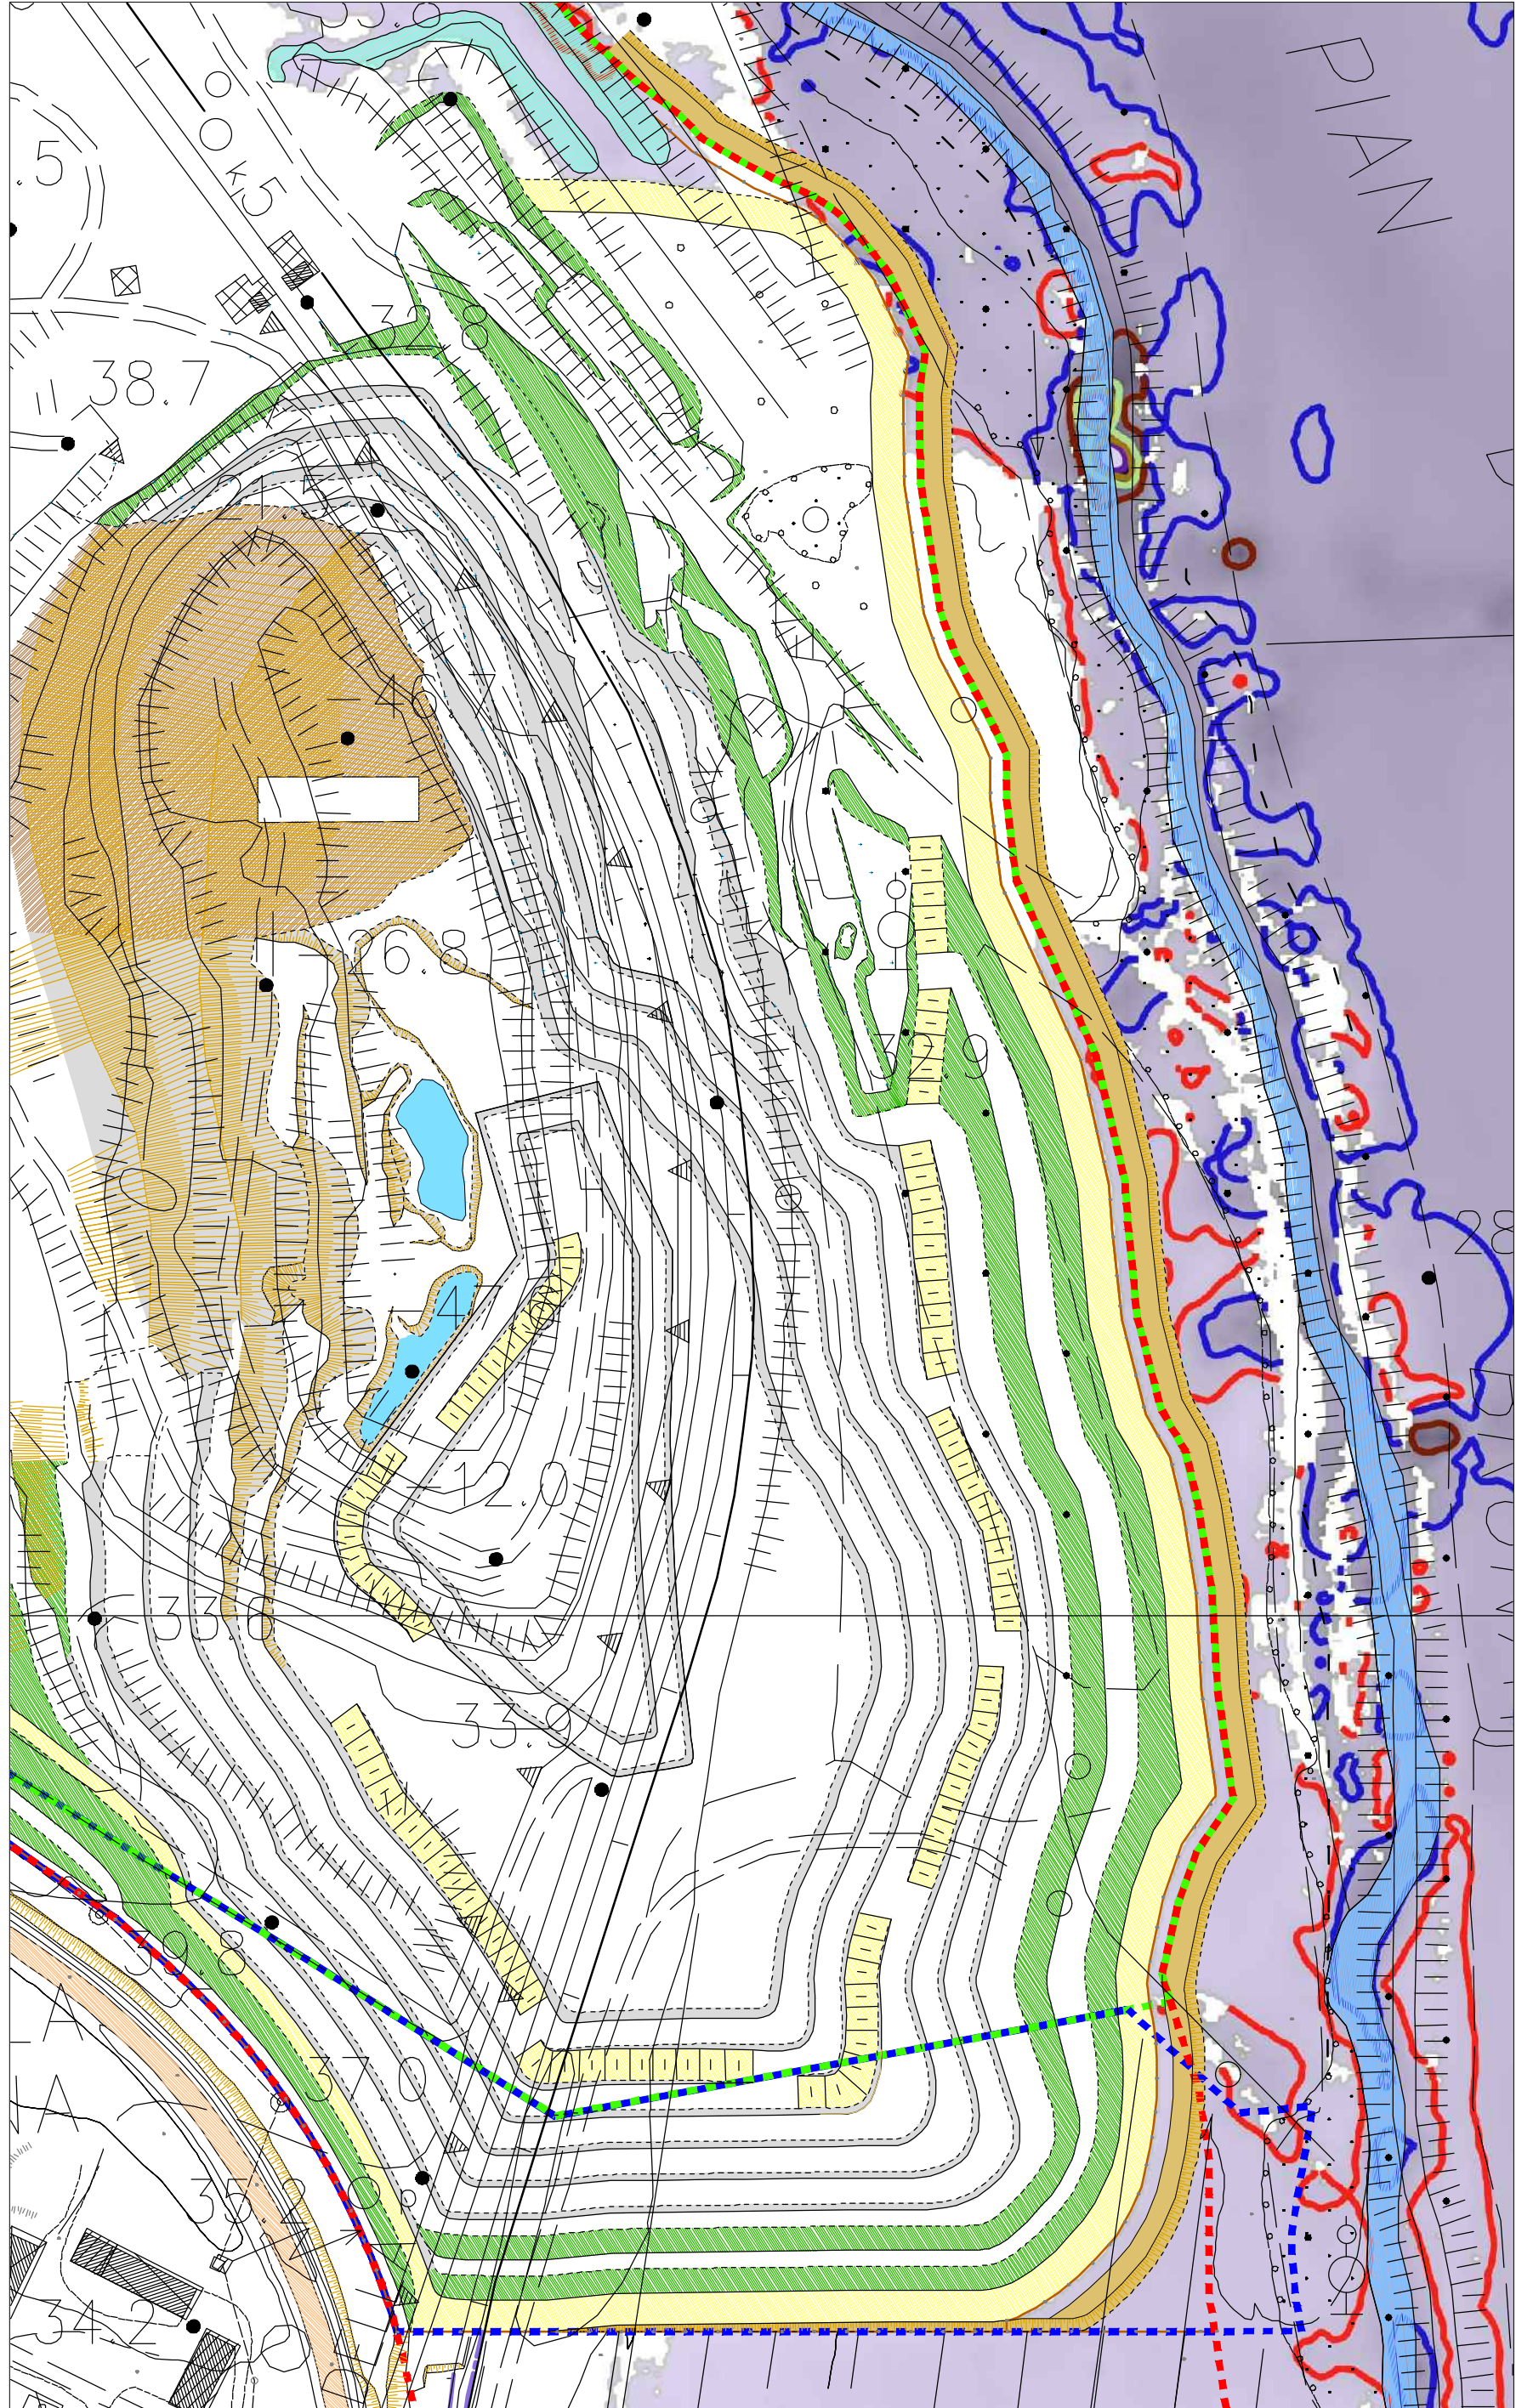


STATO DI PROGETTO

VELOCITA' PER EVENTI CON Tr 30 (Scala 1:2.000)

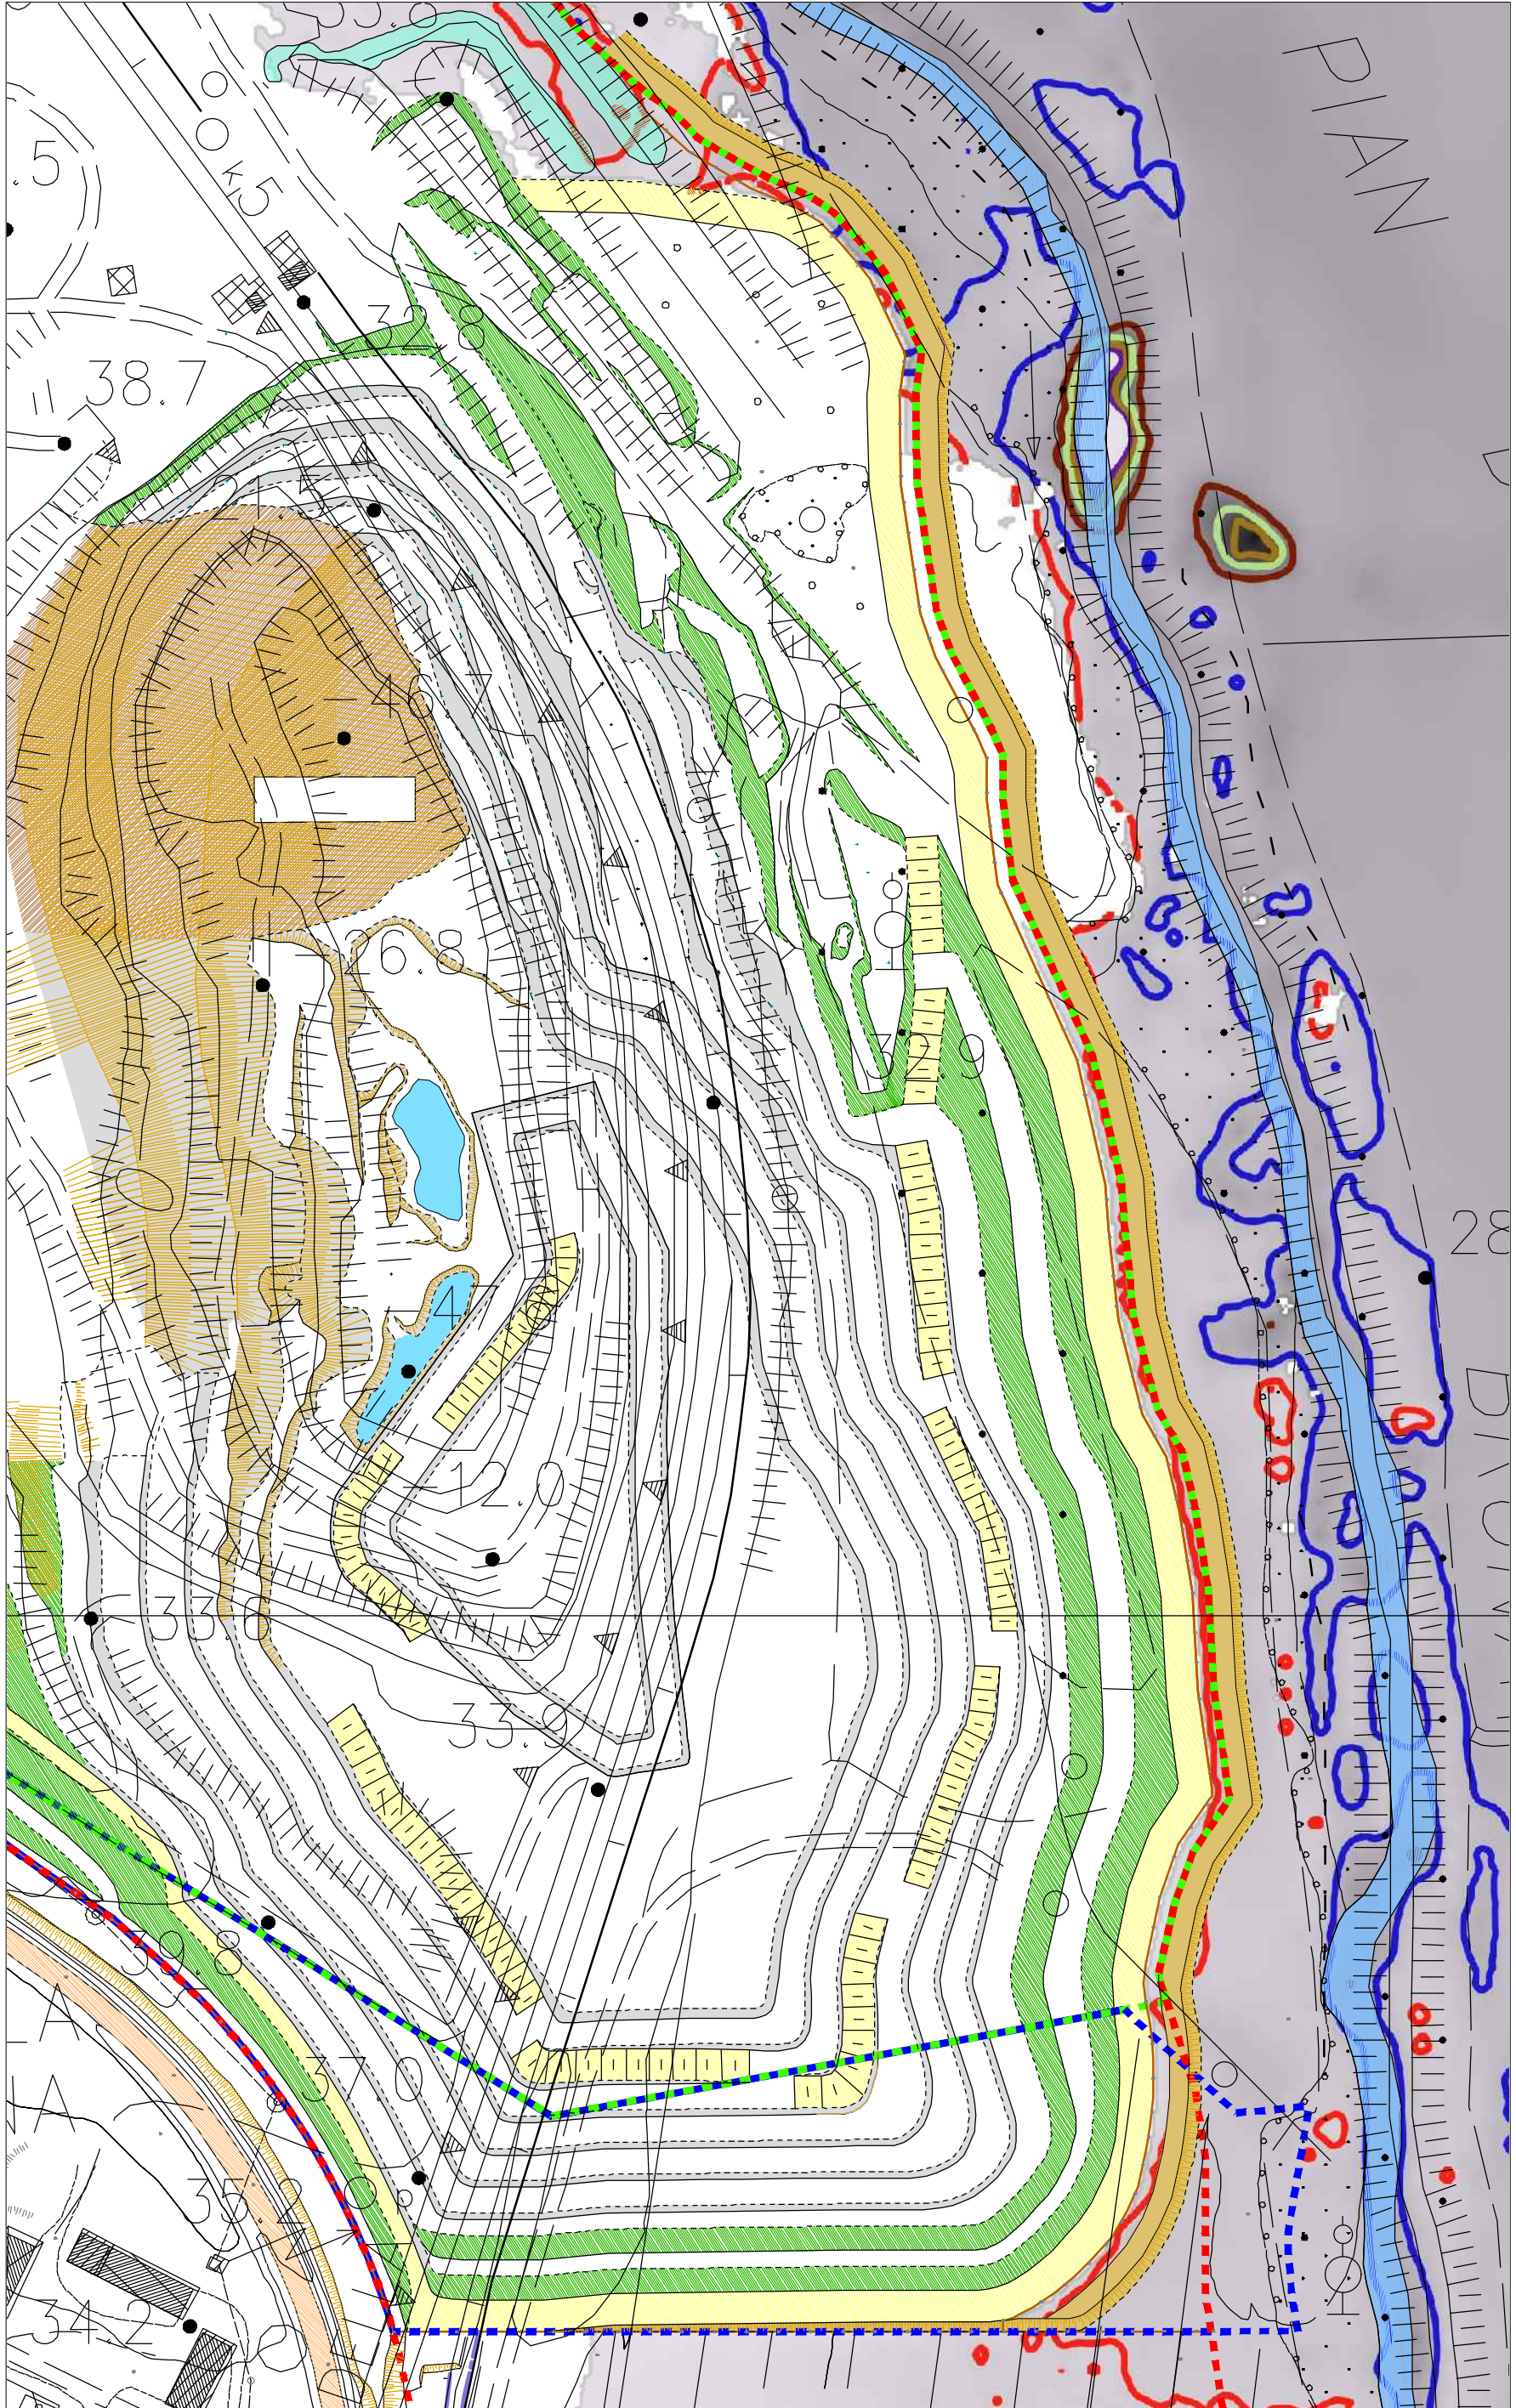

STATO DI PROGETTO

VELOCITA' PER EVENTI CON Tr 30 (Scala 1:2.000)

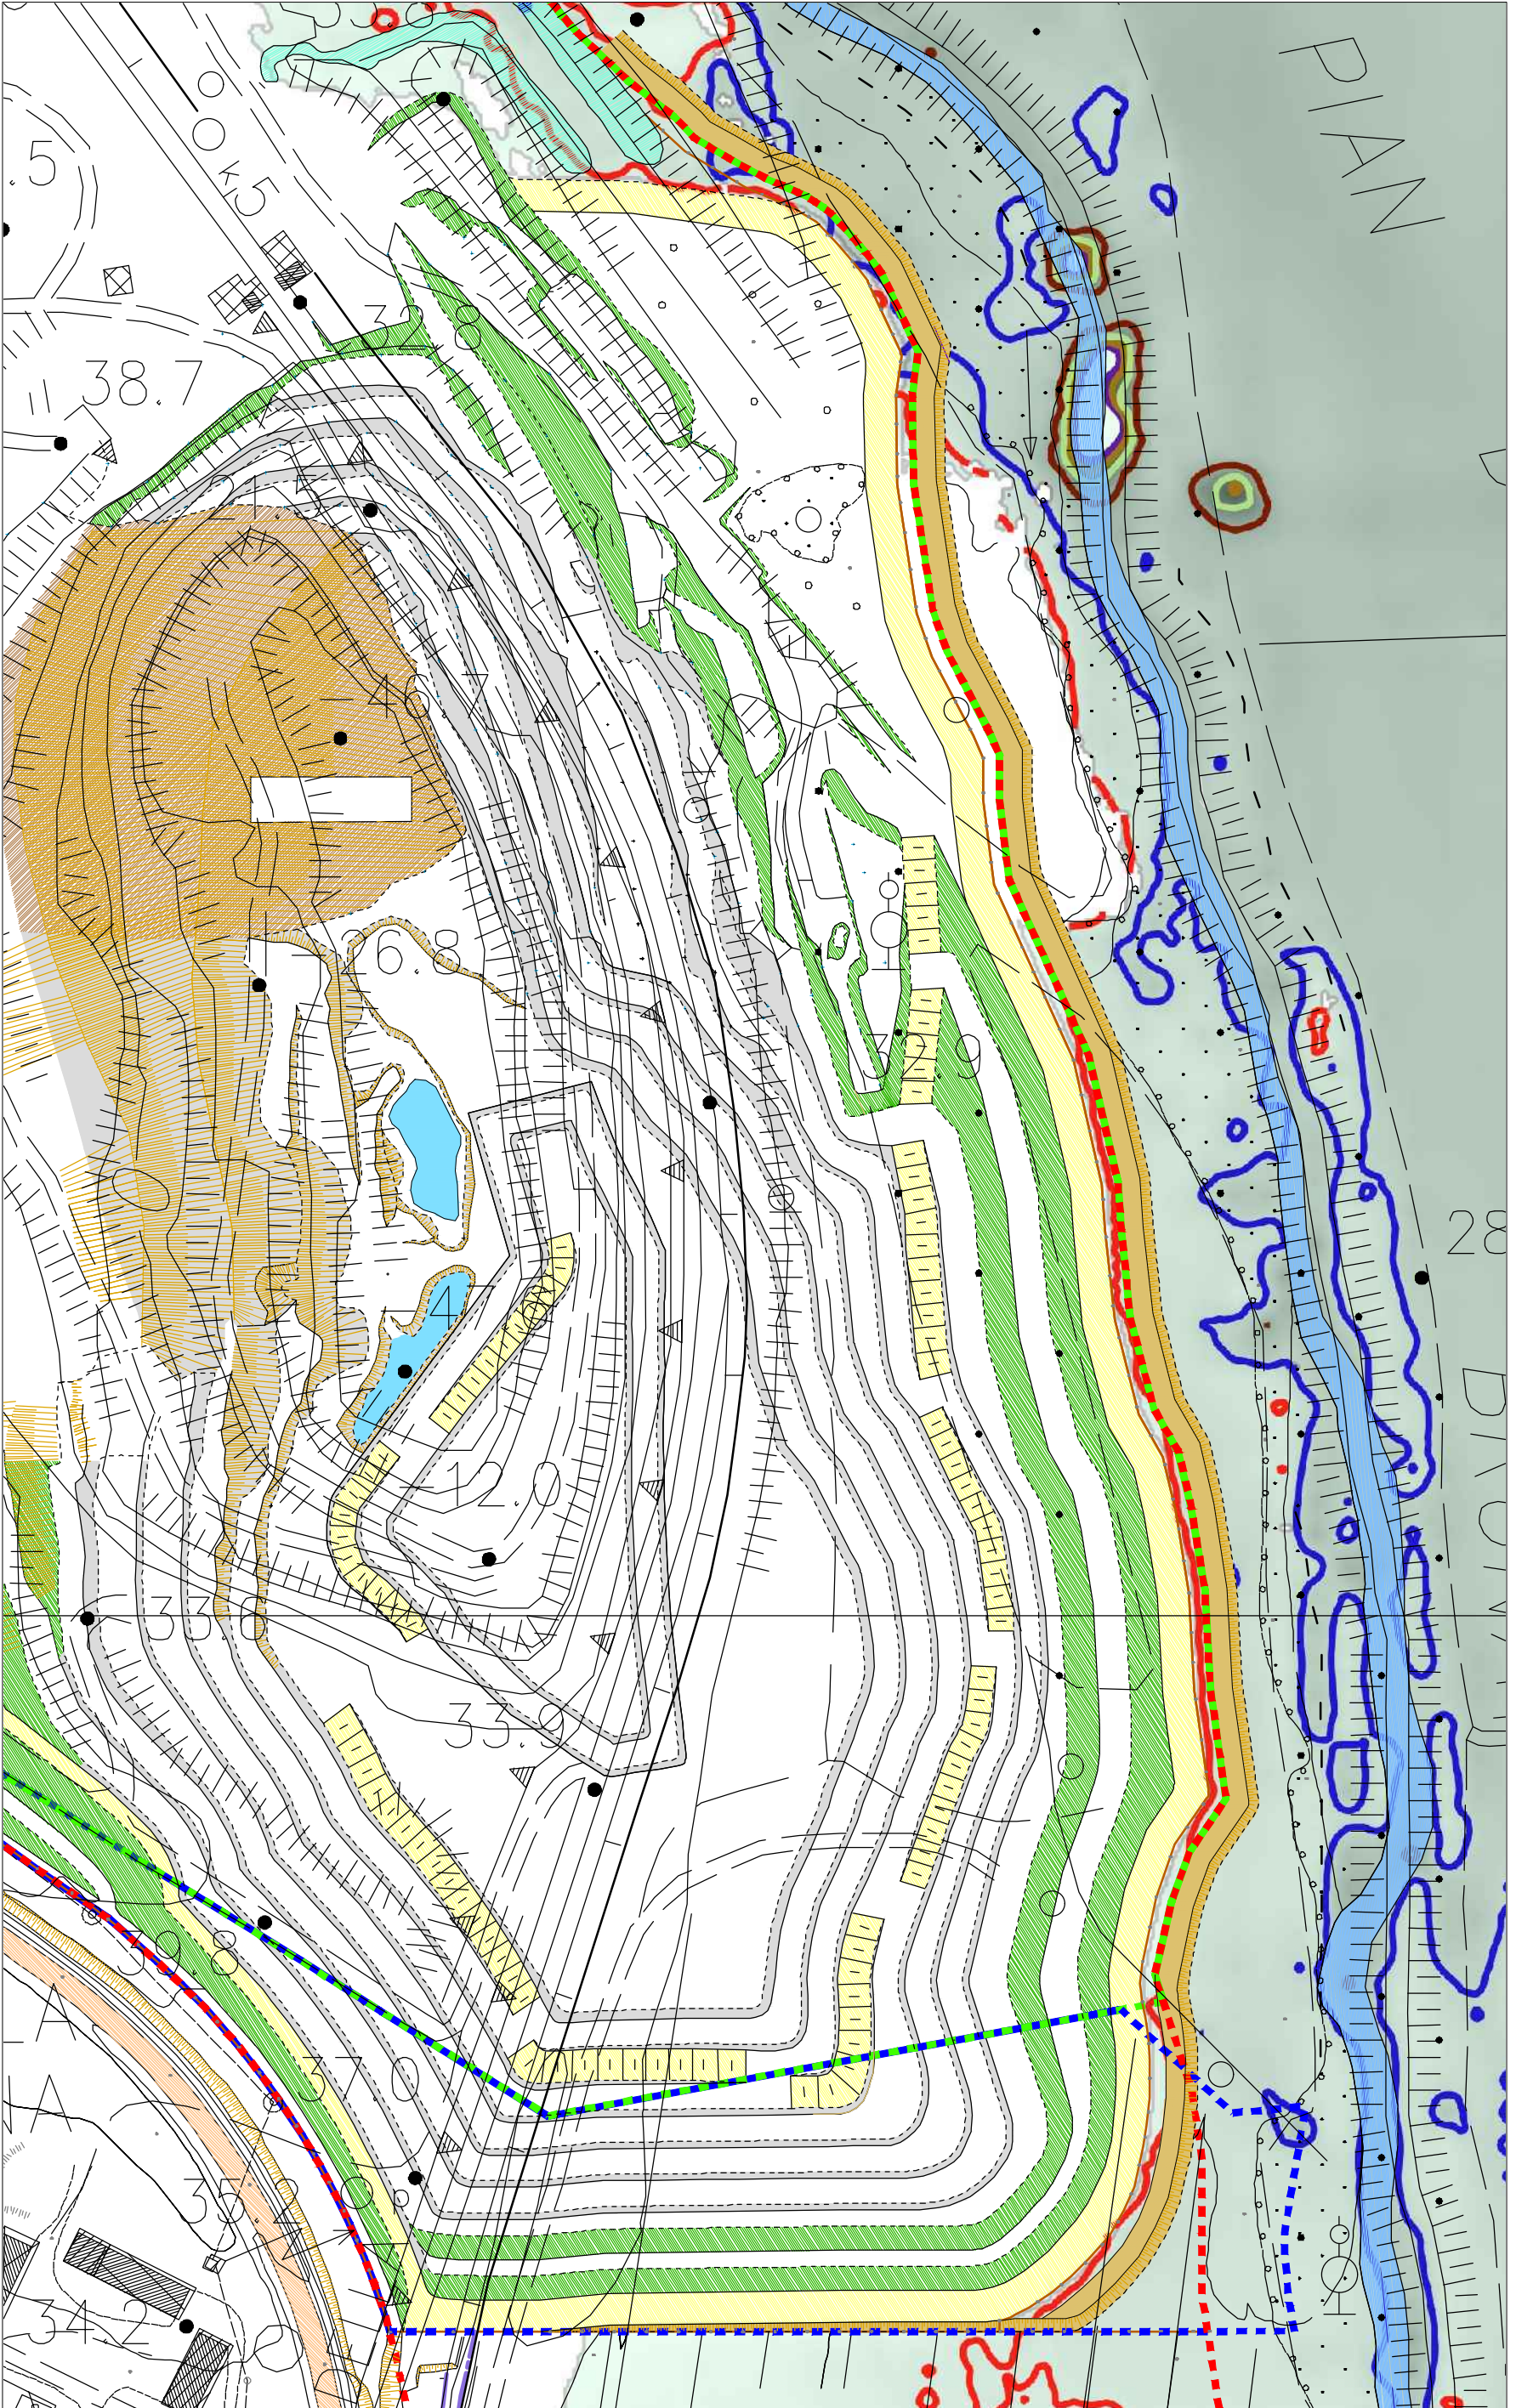

Comune di GAVORRANO Provincia di GROSSETO																
Committente: CAVA NUOVA BARTOLINA S.r.l. Loc. Bartolina 58023 Giuncarico (GR)																
Cava "Poggio Girotondo" - Progetto di coltivazione e recupero ambientale - Anno 2009 VARIANTE 2017																
Oggetto: Inquadramento cartografico e planimetria: VELOCITA' NELLO STATO DI PROGETTO		Scala: 1:10.000 1:2.000														
ID Progetto: 145	Fase Progetto: Studio idraulico	Data: 25/08/2017	Tavola: A-1-6	Revisione: 01												
Progettista Ing. Luca MORETTI																
Collaboratori: Ing. Matteo REALI Ing. Michele OMBRATO																
<table><tr><td>Revisione</td><td>Data revisione</td><td>Oggetto</td><td>Redatto</td><td>Rivisto</td><td>Approvato</td></tr><tr><td> </td><td> </td><td> </td><td> </td><td> </td><td> </td></tr></table>					Revisione	Data revisione	Oggetto	Redatto	Rivisto	Approvato						
Revisione	Data revisione	Oggetto	Redatto	Rivisto	Approvato											
 COOPERATIVA CIVILE Ingegneria e architettura nel territorio COOPERATIVA CIVILE STP Soc. Coop. coop. a mutualità prevalente n° C110514 - coop. produzione e lavoro P. I.V.A. 01576680502 - R.E.A. GR136416 galleria coimmi, 7 58100 grosseto tel. e fax 0564 22454 info@cooperativacivile.it, cooperativacivile@pec.it La proprietà del presente elaborato è tutelata a termini di legge. E' vietato quindi usarlo, modificarlo, renderlo noto a terzi.																