
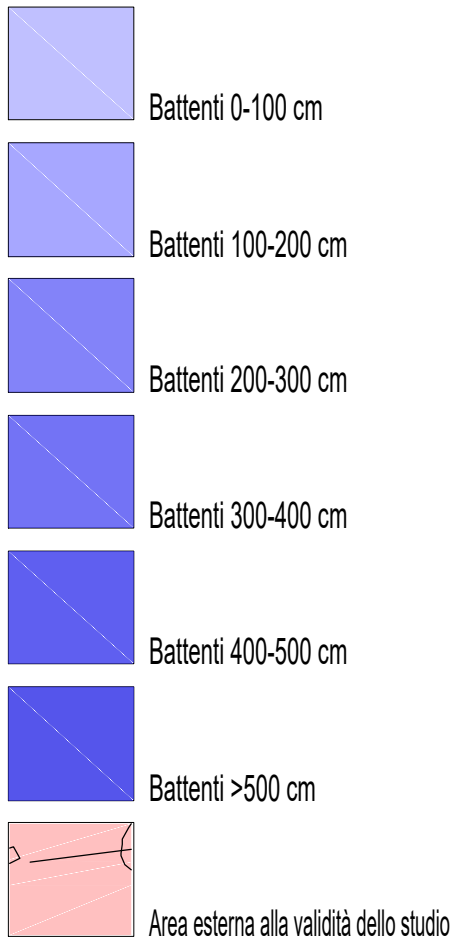




STATO DI PROGETTO

BATTENTI IDRICI PER EVENTI CON Tr 30 (Scala 1:10.000)

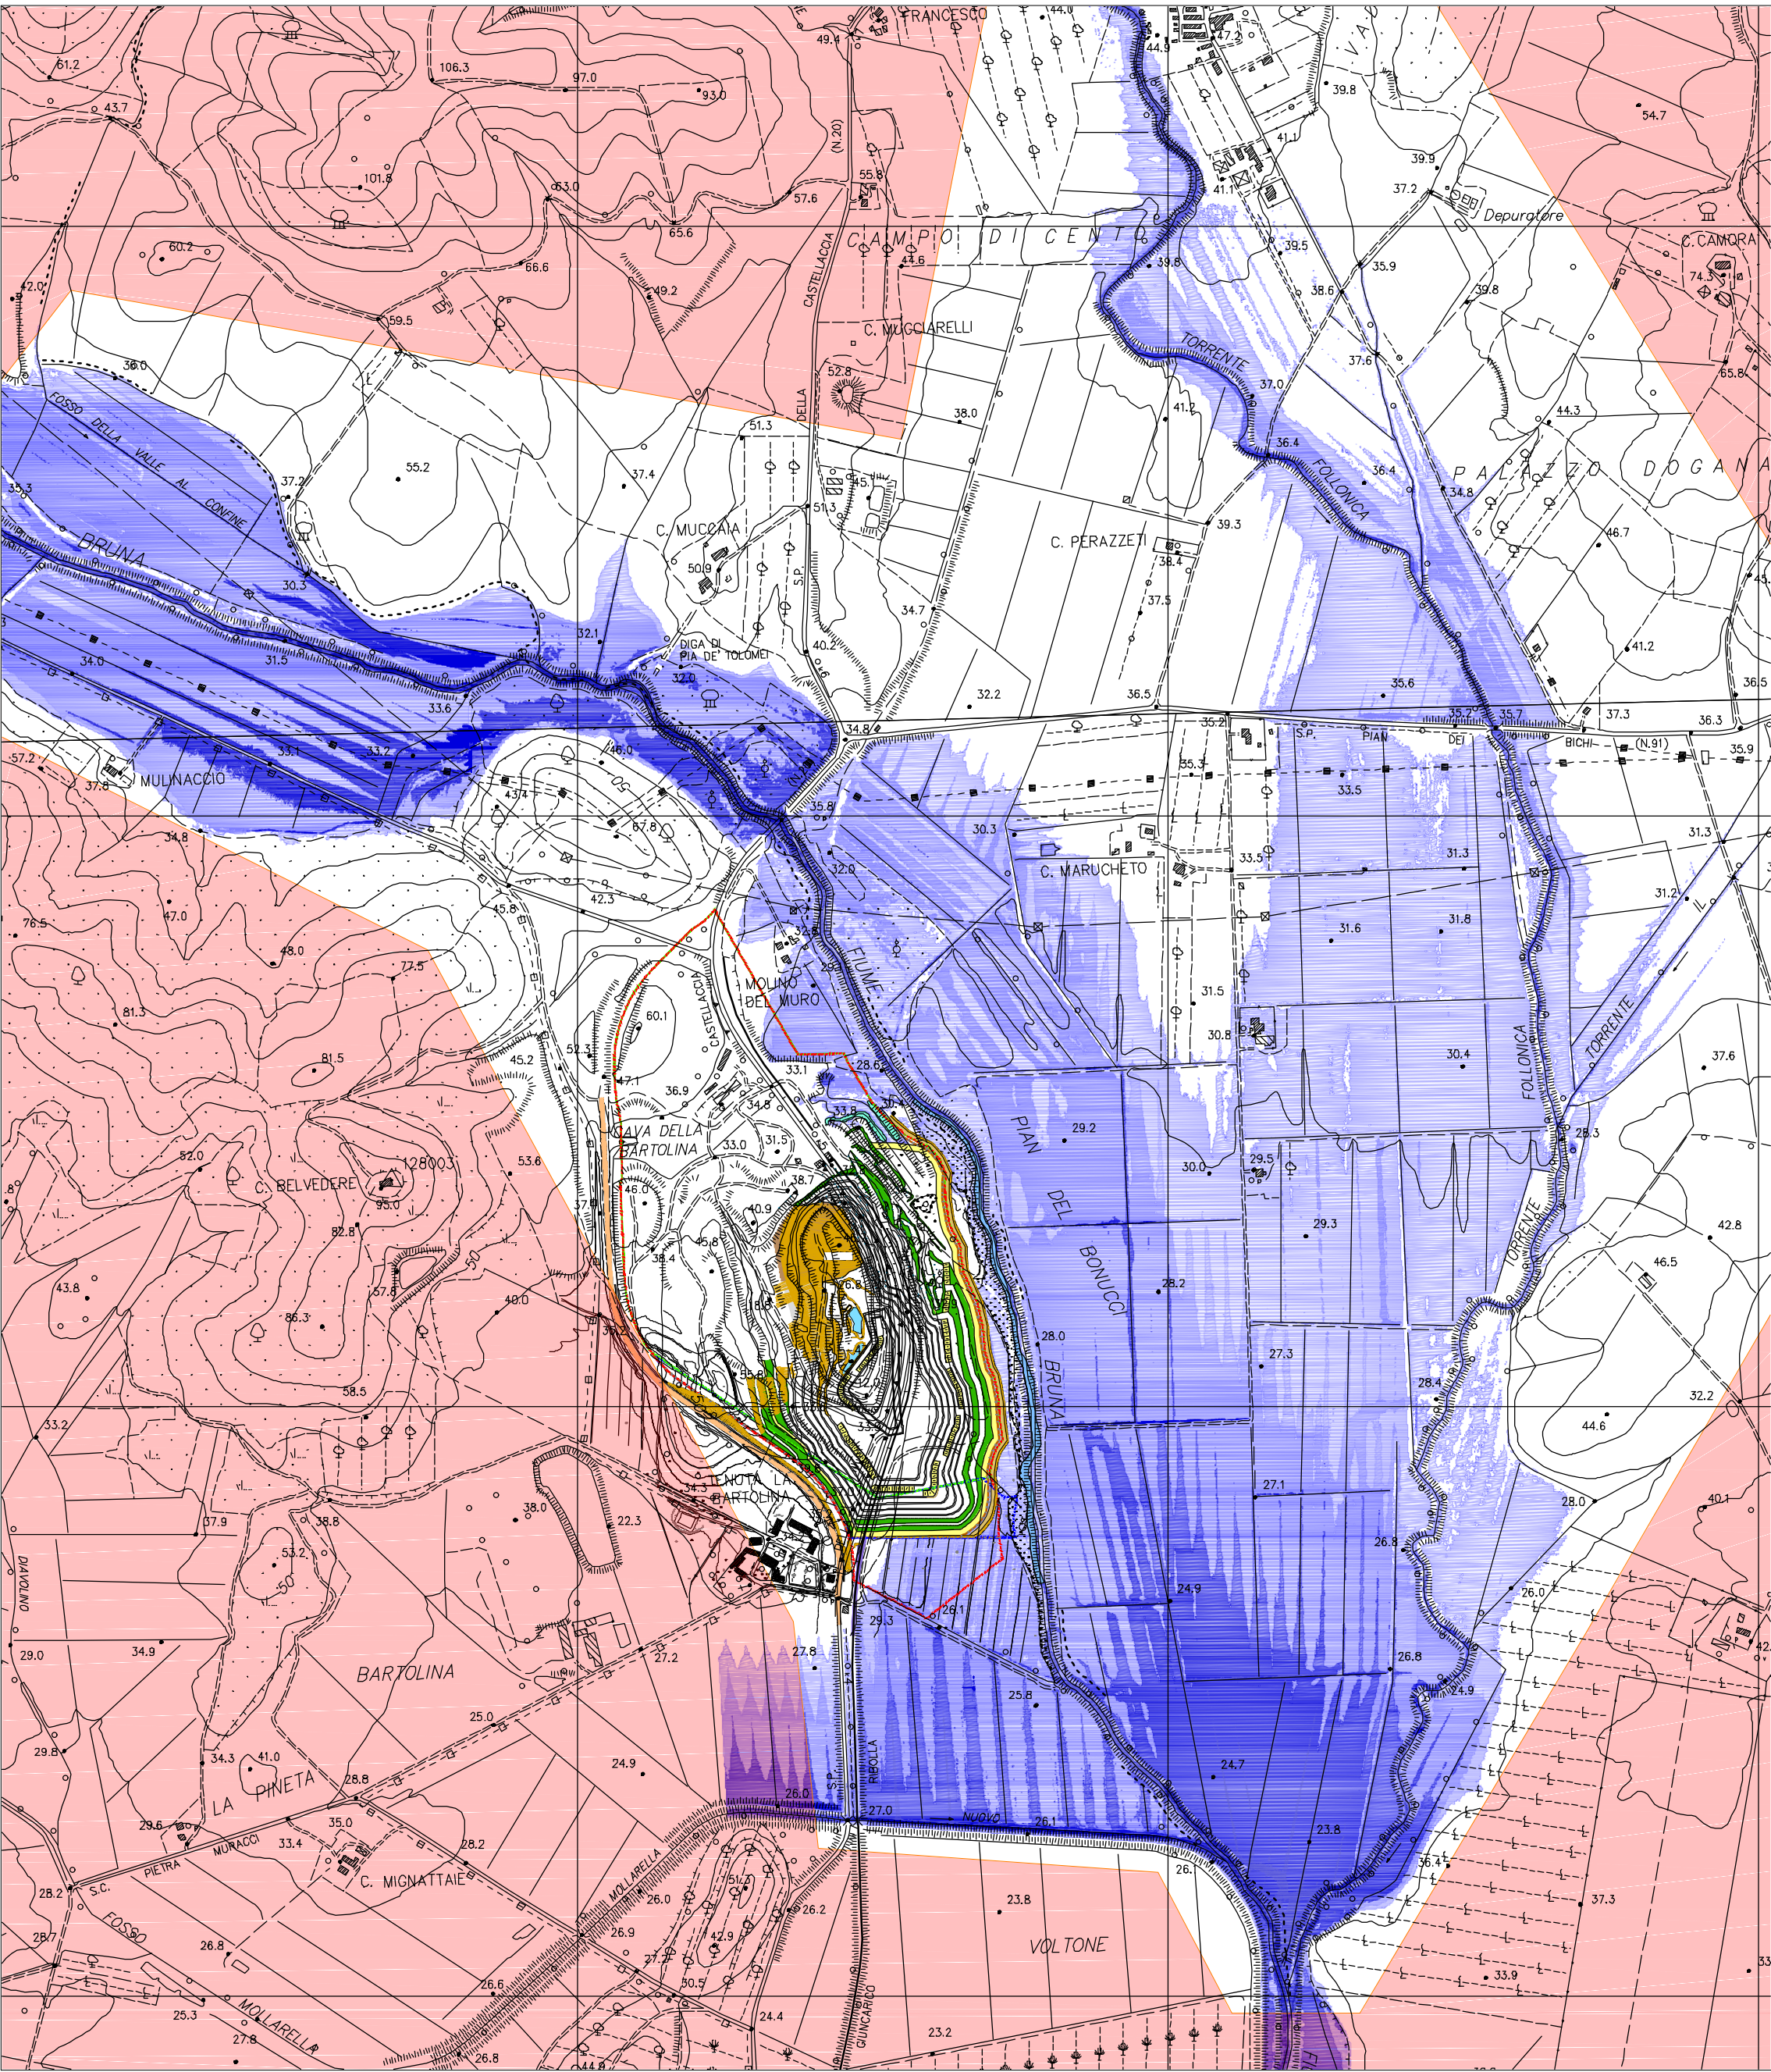


STATO DI PROGETTO

BATTENTI IDRICI PER EVENTI CON Tr 200 (Scala 1:10.000)

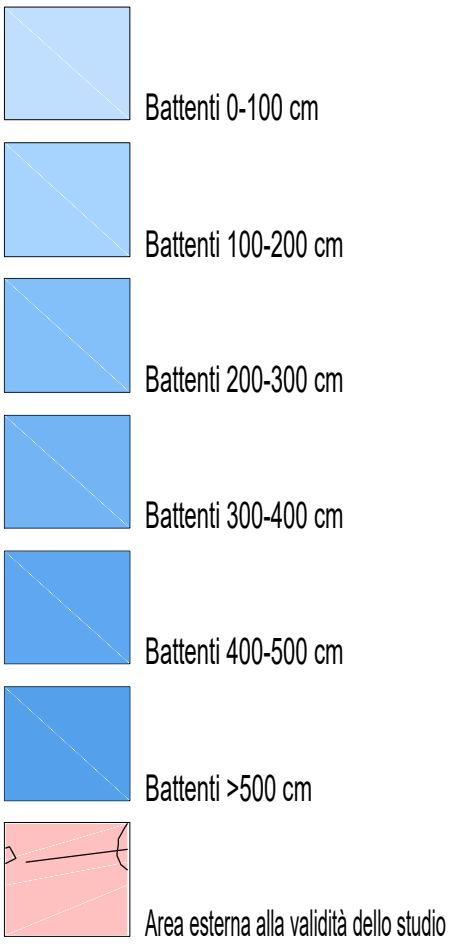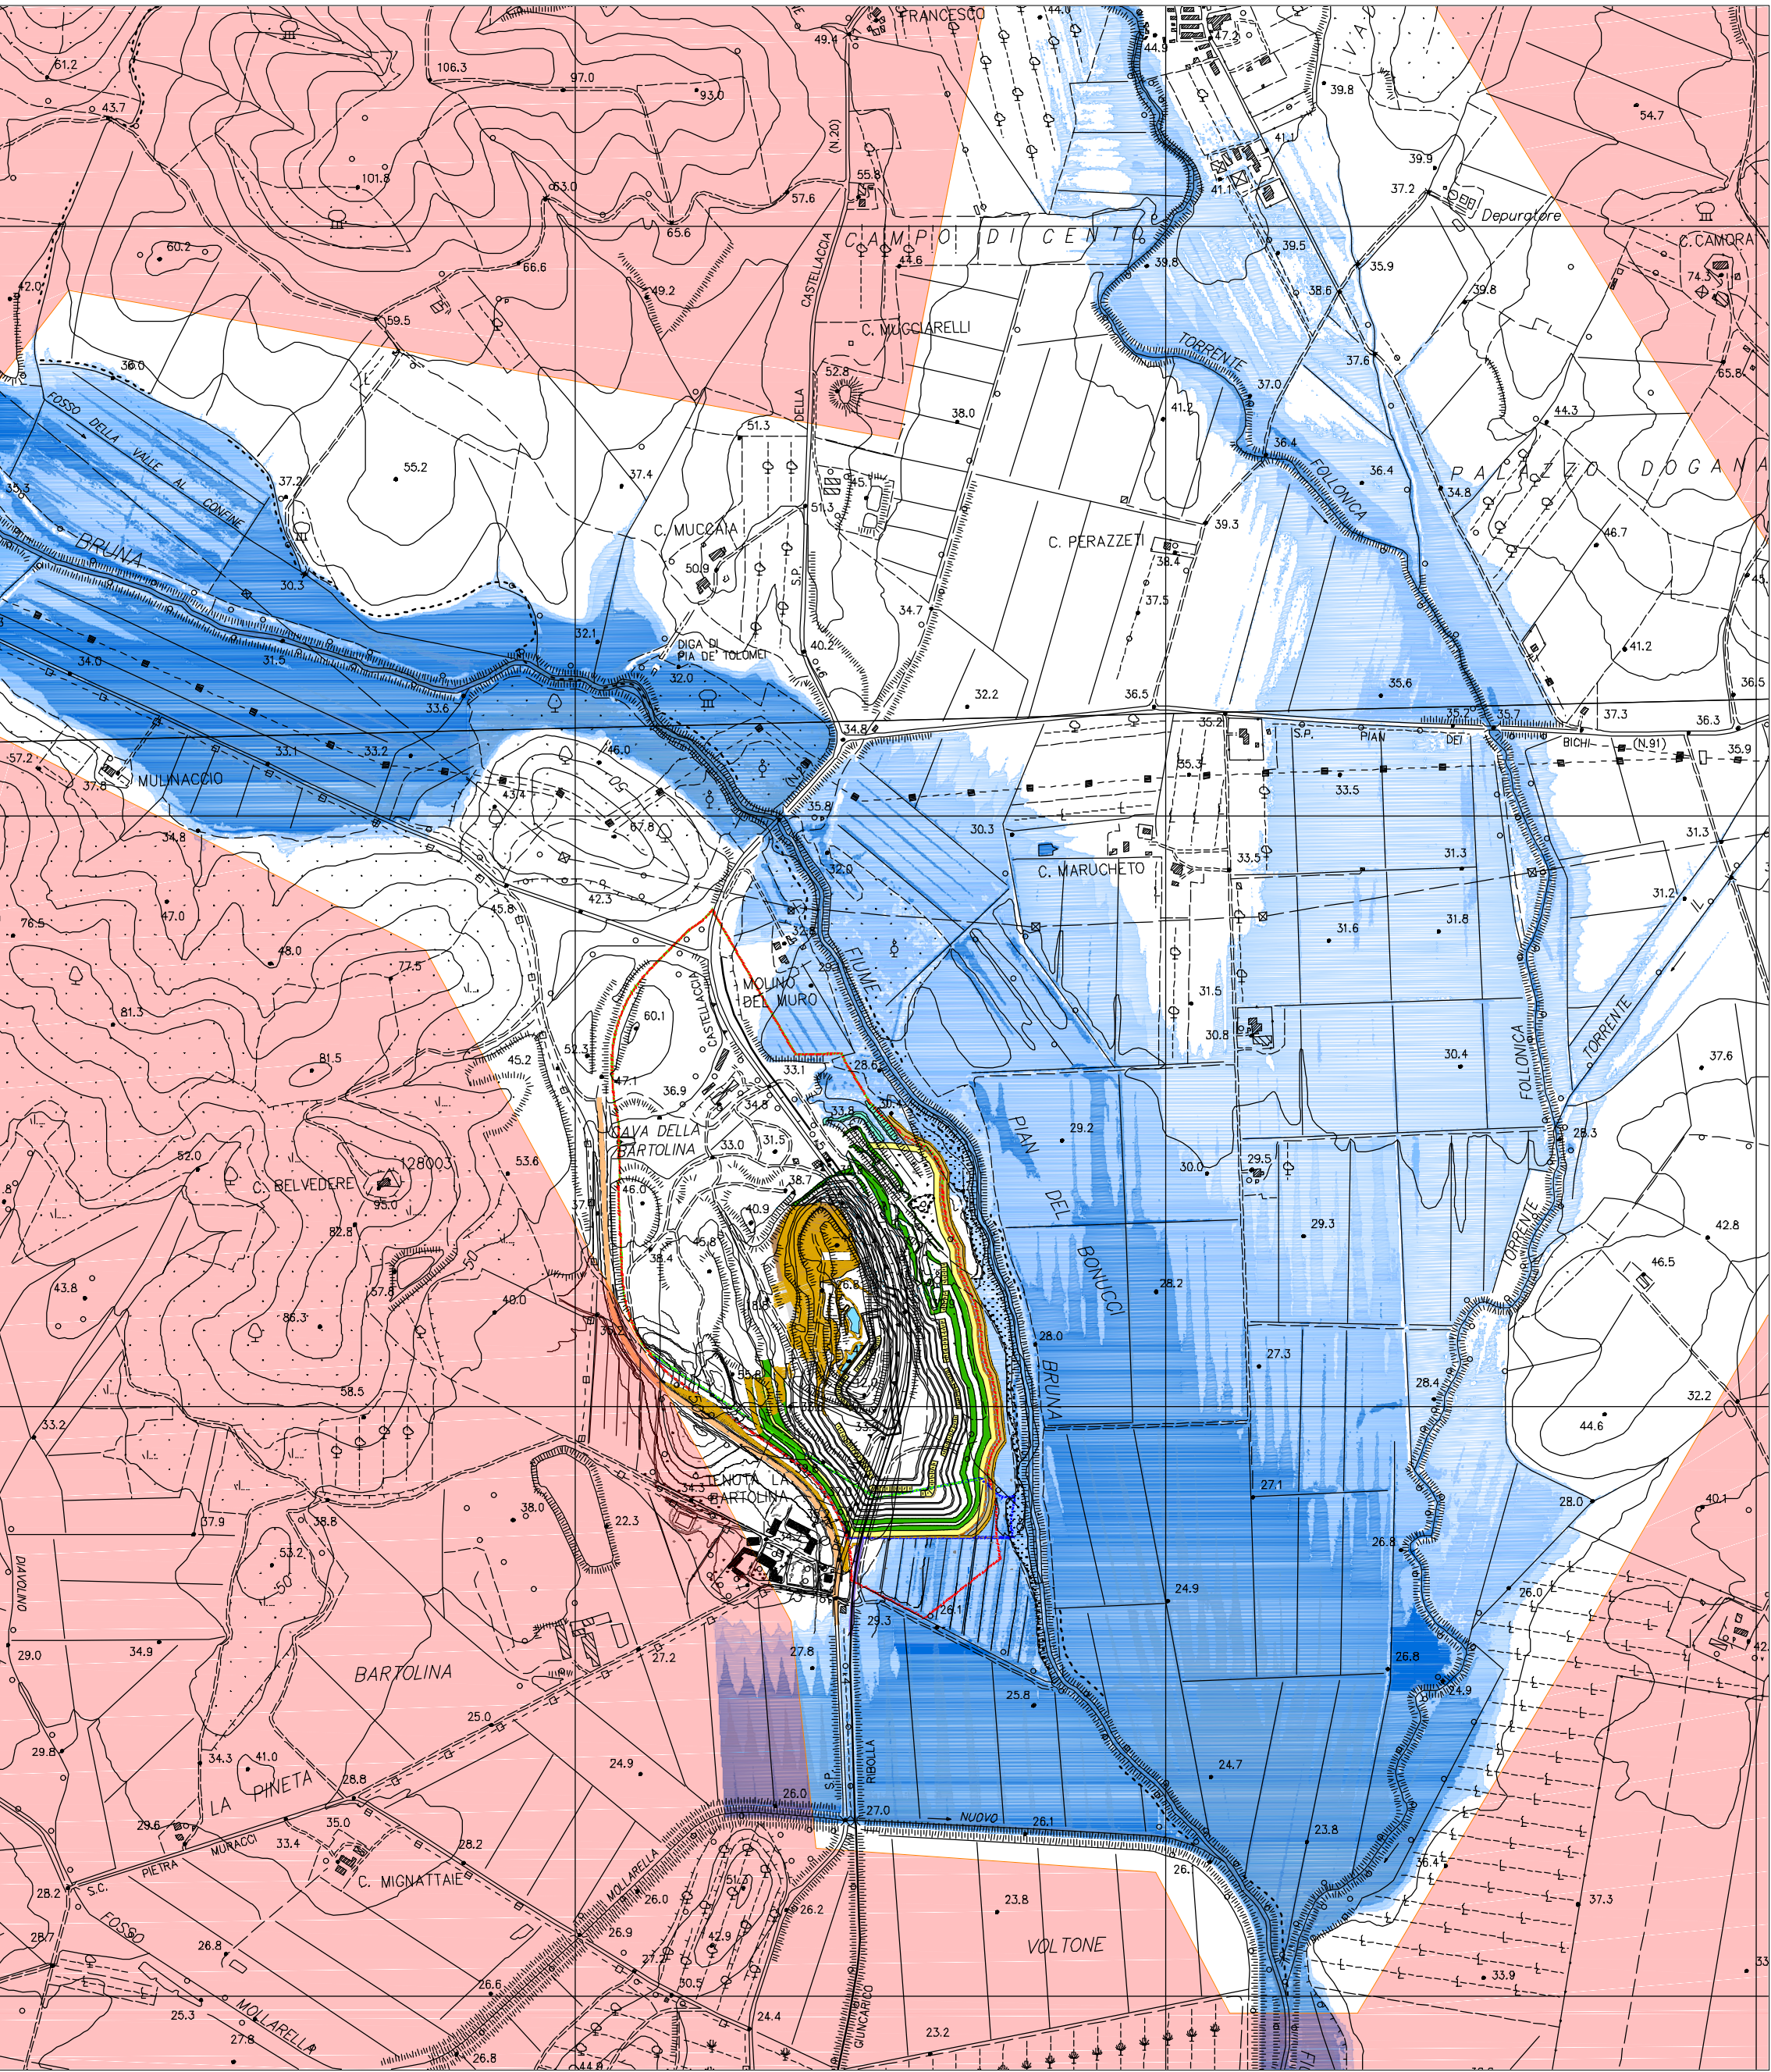



STATO DI PROGETTO

BATTENTI IDRICI PER EVENTI CON Tr 500 (Scala 1:10.000)

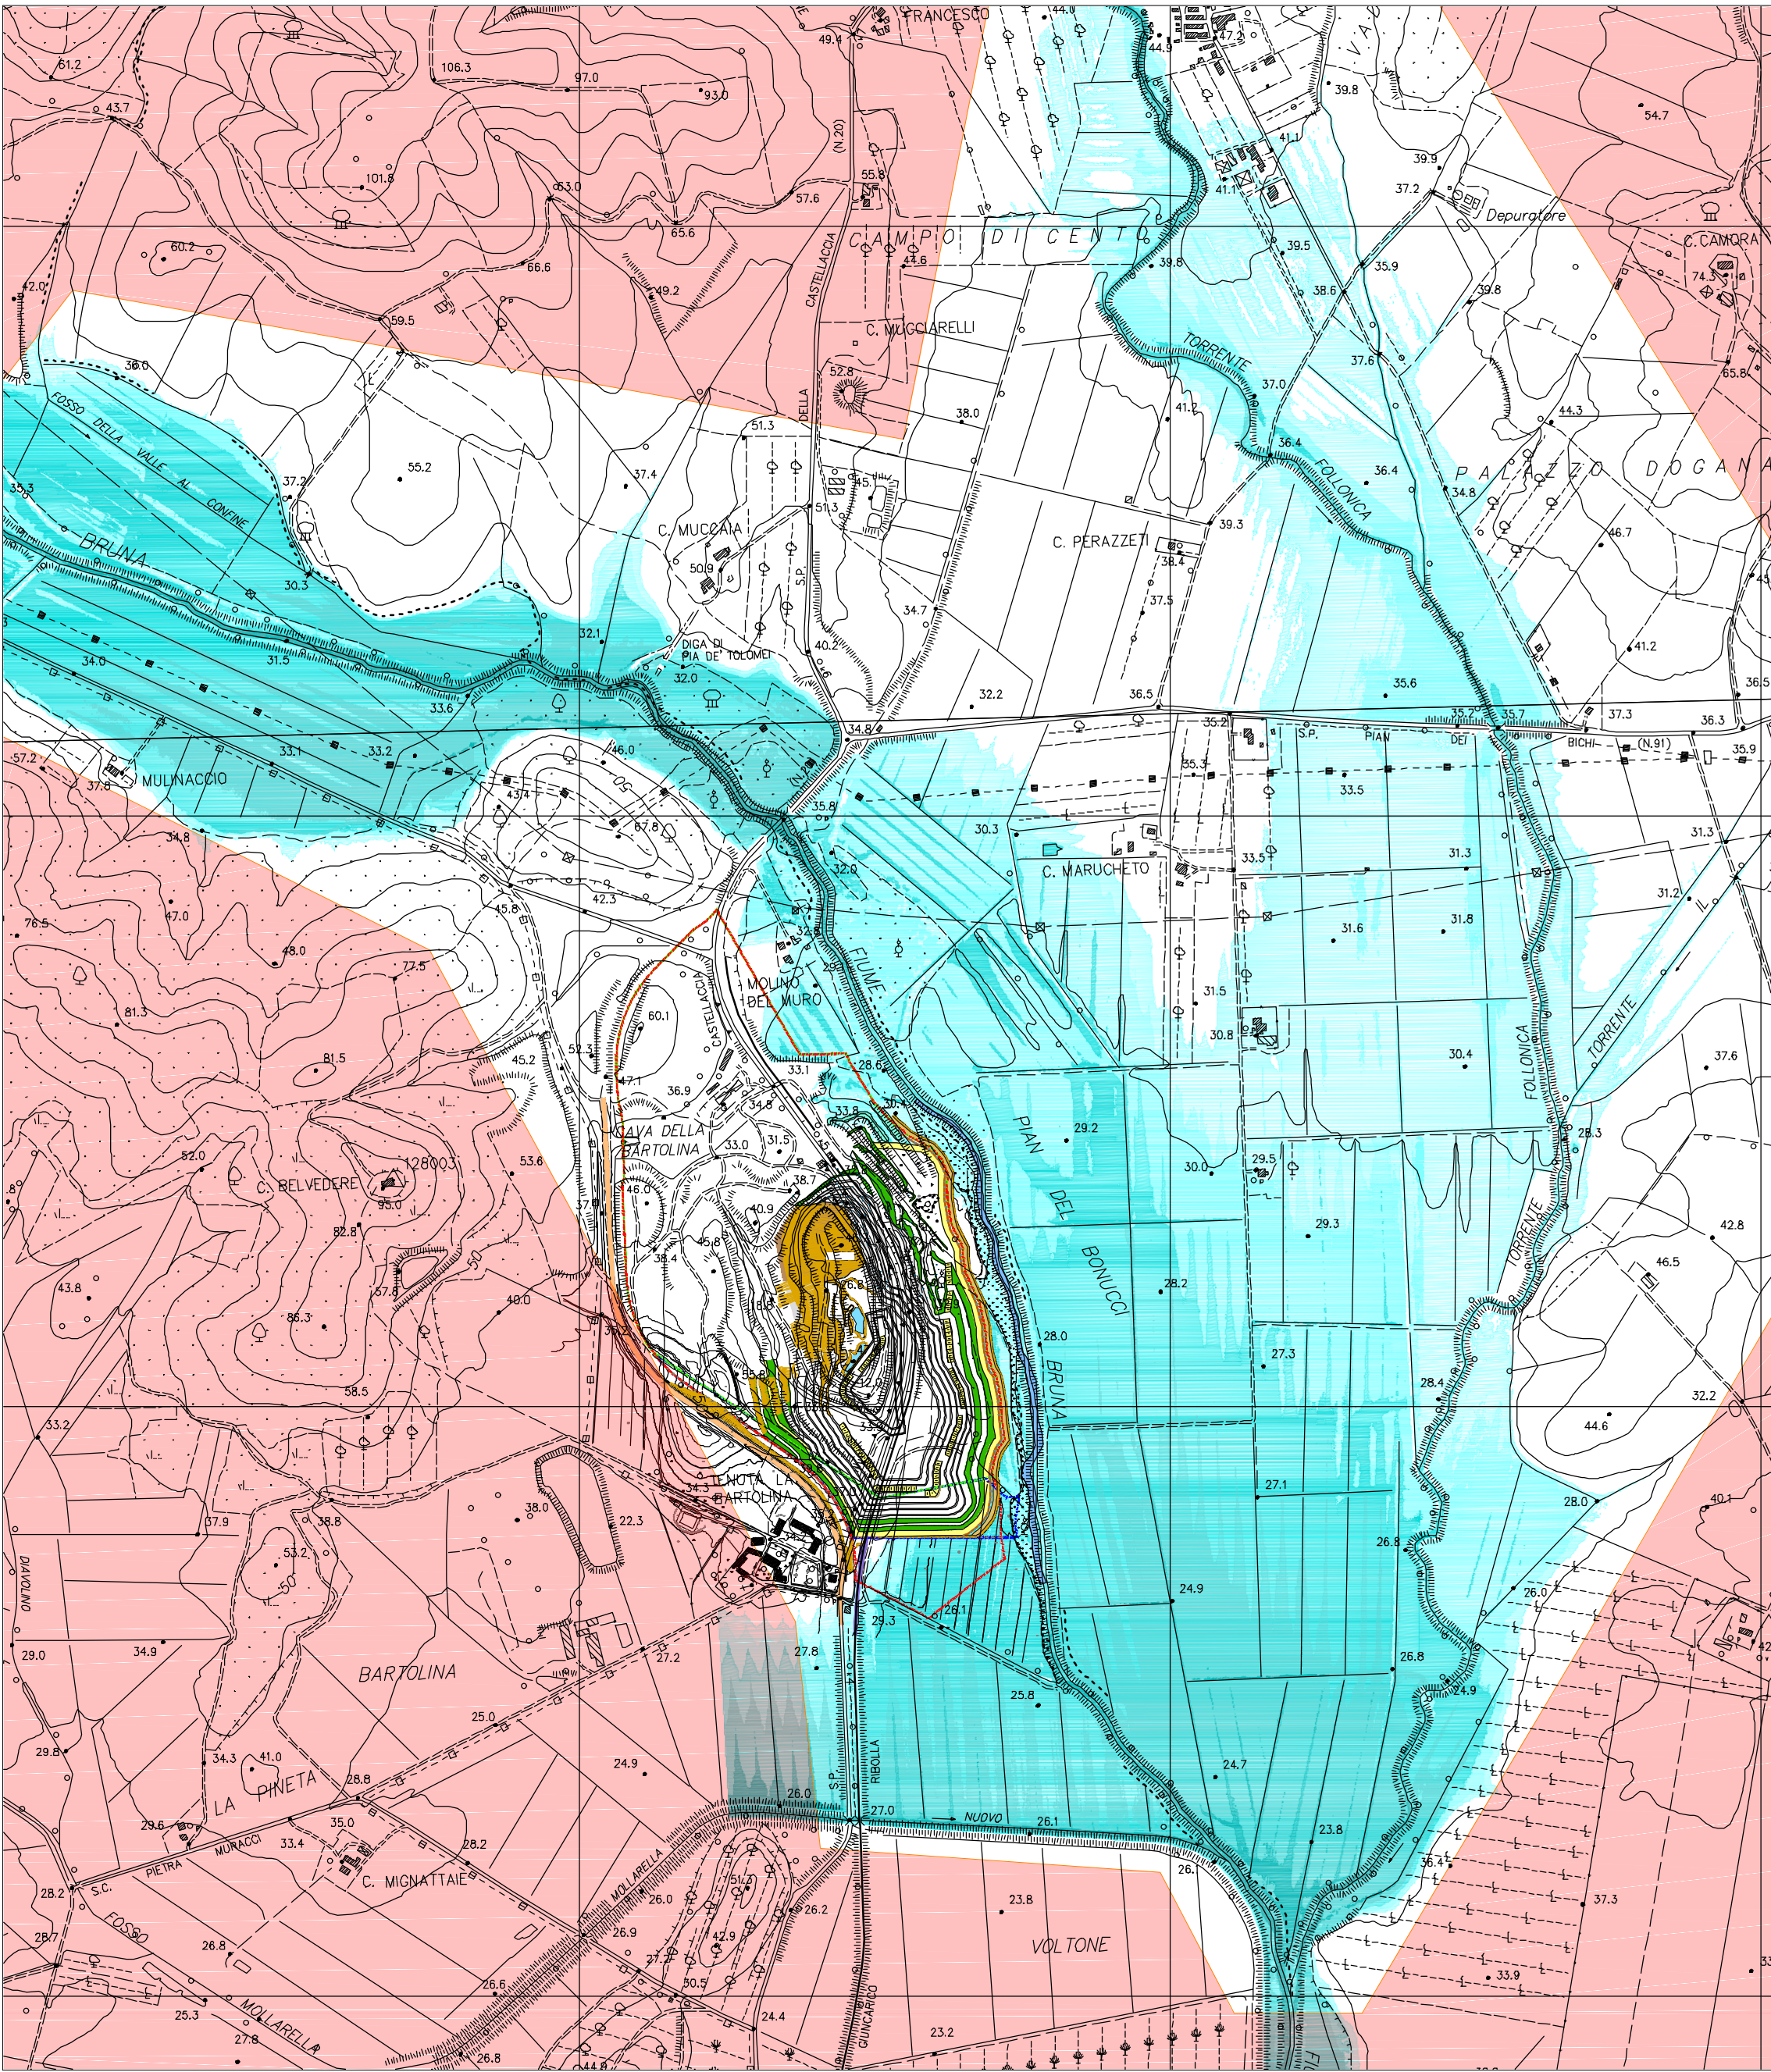



STATO DI PROGETTO

AREE ESONDAZIONE CON Tr 30, Tr 200 e Tr 500 (Scala 1:10.000)

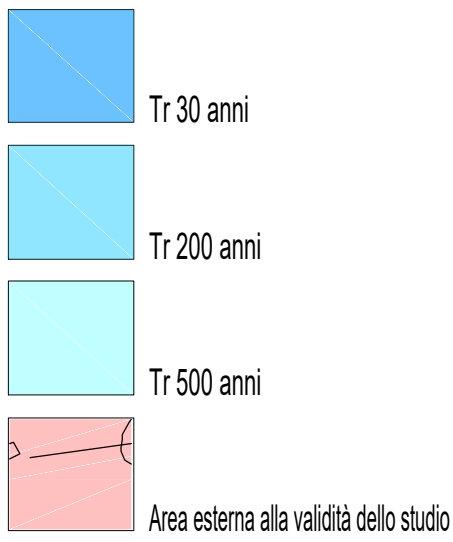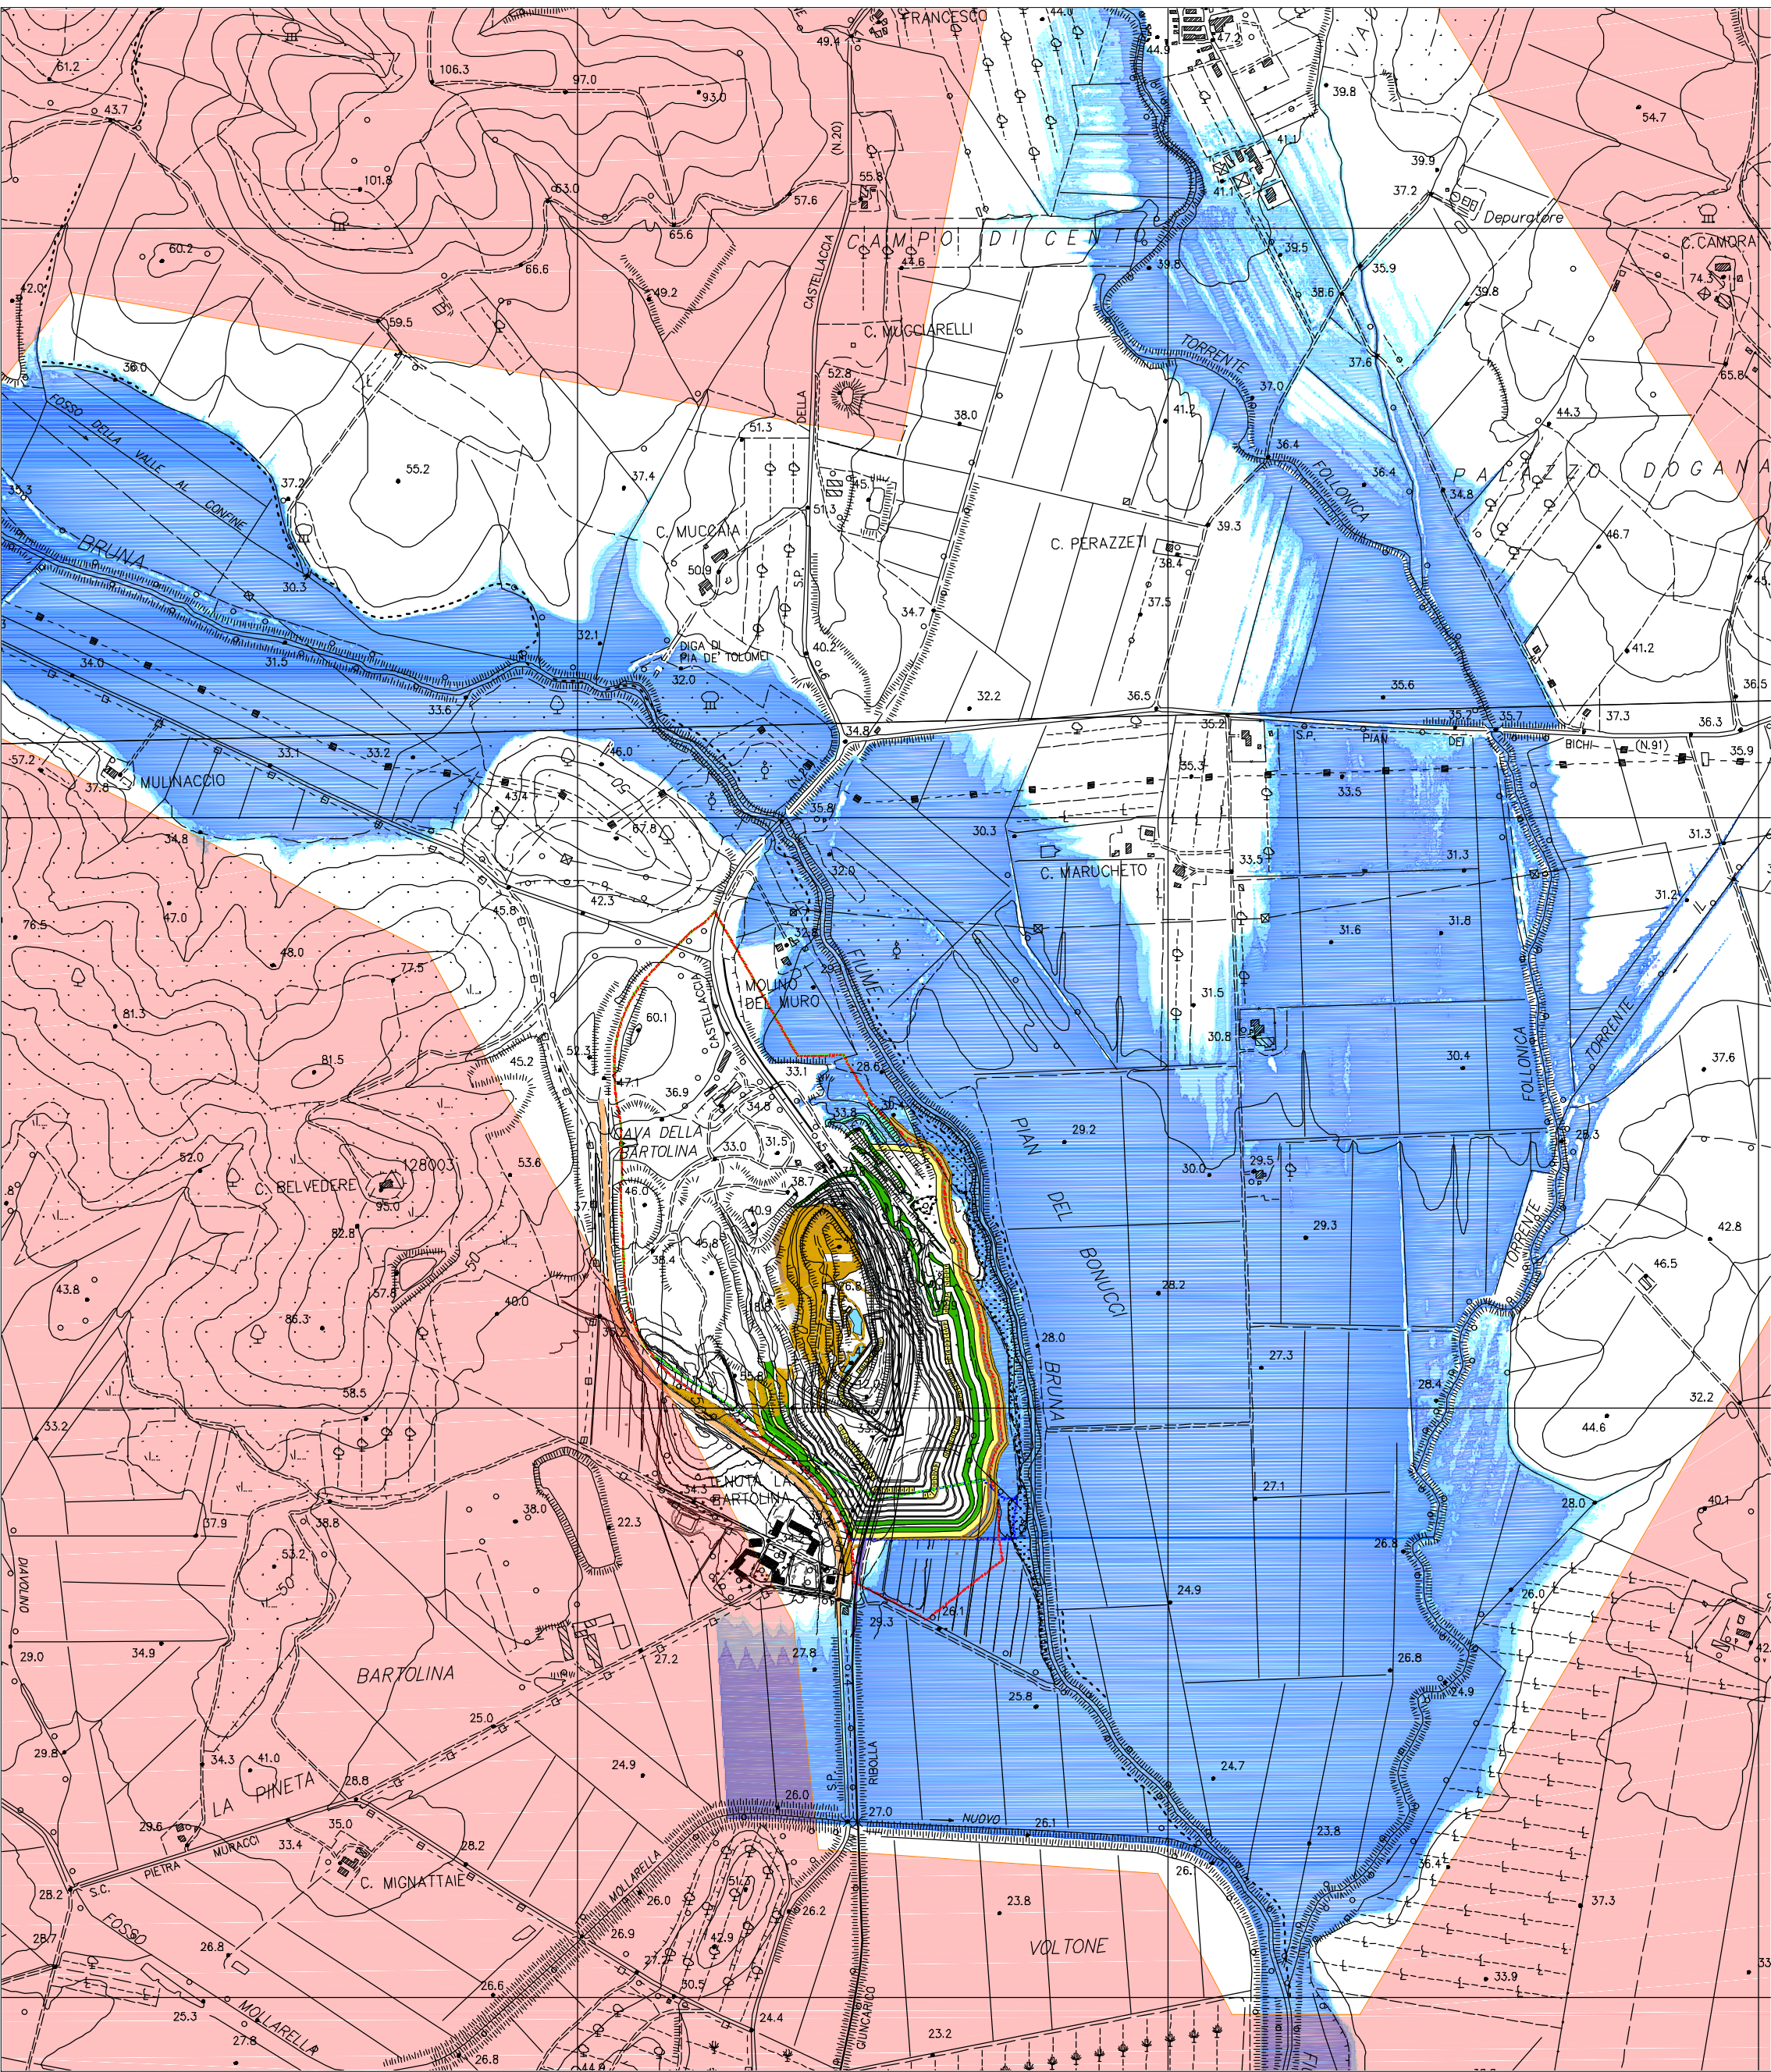

STATO DI PROGETTO

AREE ESONDAZIONE CON Tr 30, Tr 200 e Tr 500 (Scala 1:2.000)

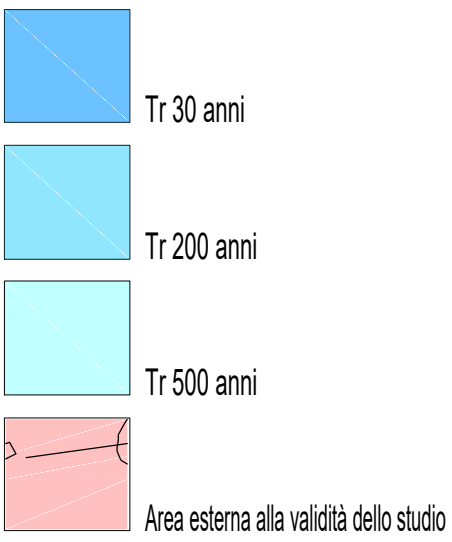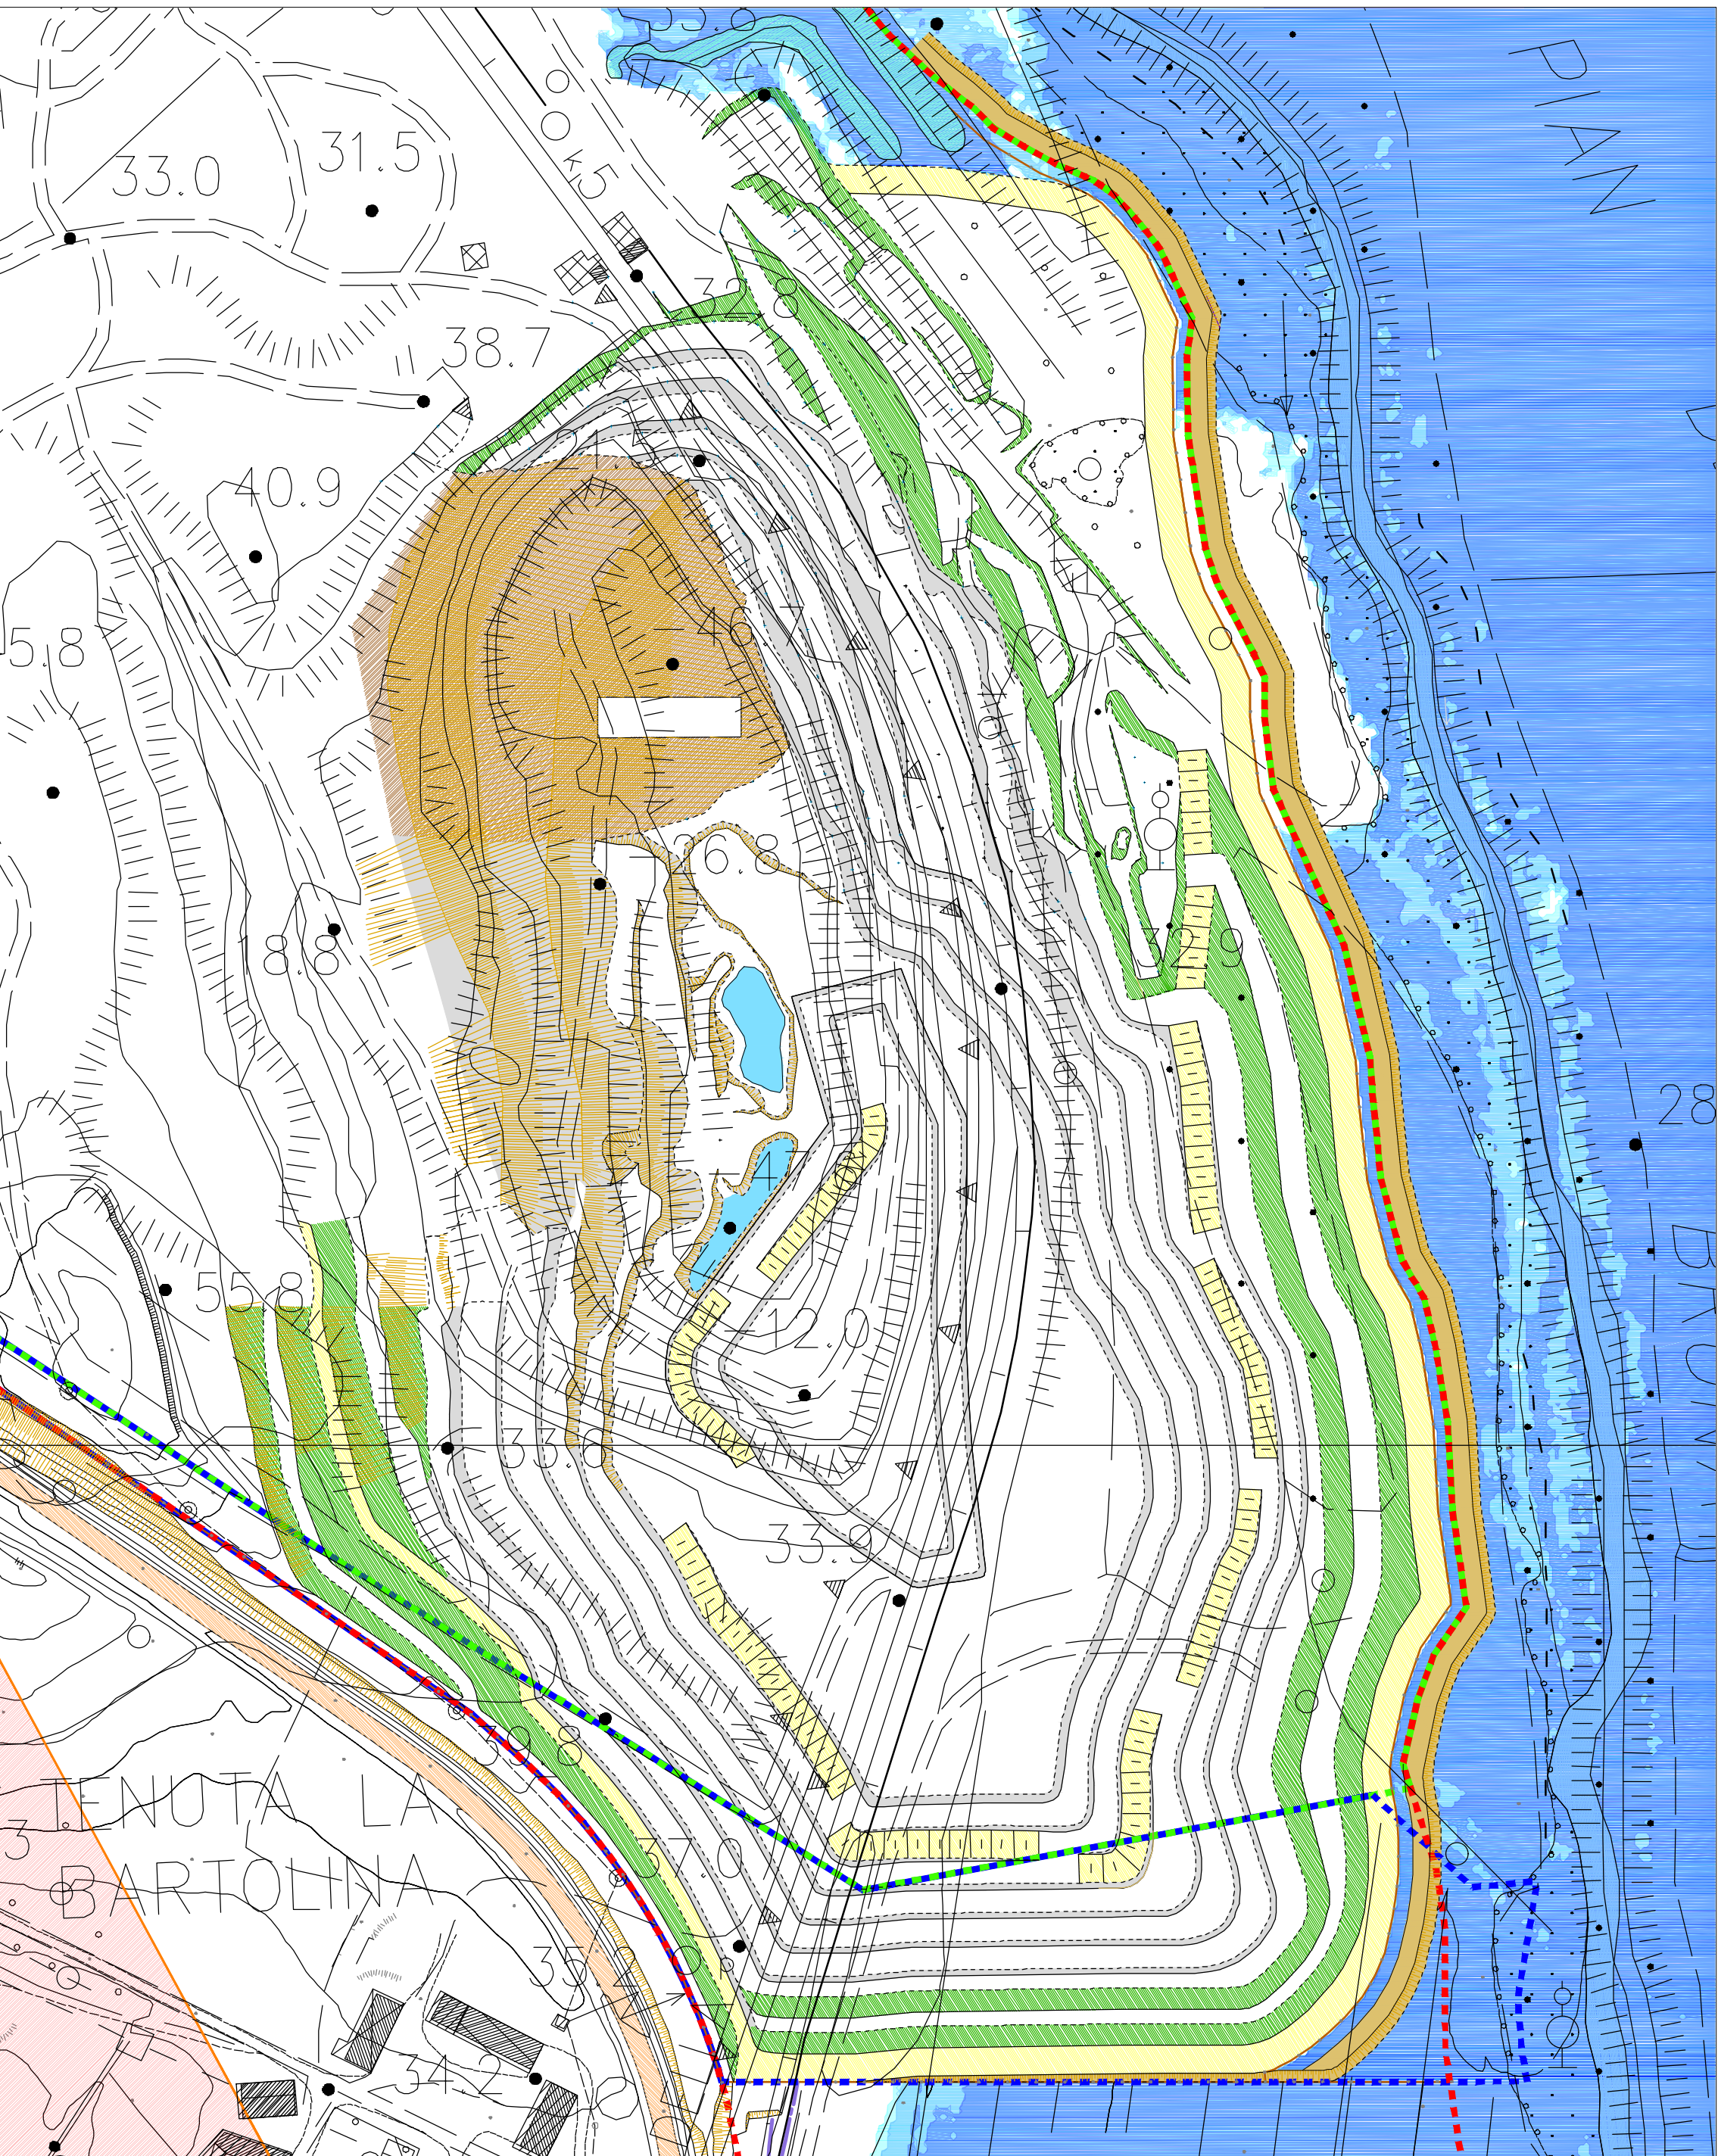

Comune di GAVORRANO Provincia di GROSSETO				
Comittente: CAVA NUOVA BARTOLINA S.r.l. Loc. Bartolina 58023 Giuncarco (GR)				
Cava "Poggio Giratondo" - Progetto di coltivazione e recupero ambientale - 2009 VARIANTE 2017				
Oggetto: Inquadramento cartografico e planimetria: STATO DI PROGETTO		Scala: 1:10.000 1:2.000		
ID Progetto: 145	Fase Progetto: Studio idraulico	Data: 25/08/2017	Tavola: A-1-2	Revisione: 01
Progettista Ing. Luca MORETTI				
Collaboratori: Ing. Matteo REALI Ing. Michele OMBRATO				
Revisione	Data revisione	Oggetto	Redatto	Rivisto
COOPERATIVA CIVILE STP Soc. Coop. coop. a mutualità prevalente n.C110514 - coop. produzione e lavoro P.IVA. 01574680502 - R.E.A. GR136416 galleria coimmi, 7 58100 grosseto tel. e fax 0564 22454 info@cooperativacivile.it cooperativacivile@pec.it La proprietà del presente elaborato è tutelata ai termini di legge. E' vietato quindi usarlo, modificarlo, renderlo noto a terzi.				